





อาคารห้องน้ำสำหรับบริการนักท่องเที่ยว
สวนพฤกษศาสตร์พระแม่ย่า สุโขทัย
ตำบลบ้านกล้วย อำเภอเมือง จังหวัดสุโขทัย

อาคารห้องน้ำสำหรับบริการนักท่องเที่ยว สวนพฤกษศาสตร์พระยา สุโขทัย


สารบัญแบบ - รายการประกอบแบบก่อสร้าง

SHEET NO.	DRAWING NO.	แบบสถาปัตยกรรม	หมายเหตุ	สัญลักษณ์ประกอบแบบ	
				สัญลักษณ์	รายละเอียด
1	AR-01	สารบัญแบบ - รายการประกอบแบบก่อสร้าง ผังบริเวณ	ระดับการก่อสร้างส่วนอื่นๆ ให้ดูจากแบบแปลนการก่อสร้าง	△	ครุฑขึ้นยอดวัด หิ้งและกึ่งหิ้ง
2	AR-02	แปลนพื้น	ในกรณีแบบแปลนการก่อสร้างมีข้อผิดพลาดหรือไม่ชัดเจน หรือแบบขัดแย้งกับสภาพความเป็นจริง หรือ แบบขัดแย้งกับระยะตัวเลข ให้ขอคำสรุป	○	ครุฑขึ้นยอดวัด หีาเทศา
3	AR-03	แปลนหลังคา	เป็นลายลักษณ์อักษรจากผู้ออกแบบก่อนทุกครั้ง	○	ครุฑขึ้นยอดลักษณะและคุณสมบัติหน้าต่าง
4	AR-04	รูปด้าน A,B,C,D	○ งานเทพื้นในโรงงาน Finish คิวพื้นทุกชนิด ต้องจัดทำให้ได้แนว	○	ครุฑขึ้นยอดลักษณะและคุณสมบัติประตู
5	AR-05	รูปตัด A-A	○ การตีเส้นพื้น ค.ศ.ล.ต้องใช้กรรมวิธีที่ได้มาตรฐาน ใต้ร่องตีที่สม่ำเสมอเห็นครึ่งได้	////	ผนังก่ออิฐมวลเบา ฉาบปูนเรียบทั้งสองด้าน ในผังพื้น
6	AR-06	รูปตัด B-B	จากและได้แนวและมีรอยชนต่อที่ประณีต	=====	ผนังก่ออิฐมวลเบา ฉาบปูนเรียบทั้งสองด้าน ในผังพื้น
7	AR-07	แบบขยายประตู	○ ก่อนการเทคอนกรีตทุกครั้ง ต้องให้ผู้ควบคุมงาน หรือผู้ที่ได้รับมอบหมายตรวจสอบ	□	ผนังก่ออิฐมวลเบา ฉาบปูนเรียบทั้งสองด้าน ในรูปตัด
8	AR-08	แบบขยายแปลนห้องรับแขก - หญิง	จำนวน ขนาด ตำแหน่ง ระดับ และวิธีการผูกเหล็กให้ถูกต้อง	■	ผนังก่ออิฐมวลเบา ฉาบปูนเรียบทั้งสองด้าน ในรูปตัด
แบบวิศวกรรม โครงสร้าง					
9	ST-01	แปลนฐานราก แปลนคานาพื้น	ในแบบ ให้ใช้คานาโดยมีการอัดปูนแน่น ใส่ระดับสม่ำเสมอตลอดแนวและไม่มีหลุมหรือรอย	+	วัดจากระดับศูนย์กลาง-ศูนย์กลาง
10	ST-02	แปลนคานาหลังคา แปลน โครงสร้างหลังคา	ค้ำระดับ มุมกระเบื้องที่บนหรือต่ำกว่าให้เรียบและเปลี่ยนใหม่ มุมกระเบื้องที่ชนต่อมุมฉาก	+	วัดจากระดับริม-ริม
11	ST-03	แบบขยายโครงสร้าง	ให้ใช้คานามุมสำเร็จรูป	+	วัดจากผิว กระจกฝ้า
รายการประกอบแบบผนัง					
สัญลักษณ์				รายละเอียด	
▲				ผนังก่ออิฐมวลเบา ทำหน้าผาเคลือบคอนกรีต กั้นเข็มนา ชนิดคาน 2 เทื่อ	
▲				ของ TOA-100 หรือเทียบเท่า	
▲				ผนังระแนงไม้สังเคราะห์ ขนาด 10 ซม.	
▲				โครงสร้างวงเหล็กถ้อง 1"x2" ขนาด 1.8 มม.	
รายการประกอบแบบพื้น					
สัญลักษณ์				รายละเอียด	
F1				พื้น ค.ศ.ล.ปูกระเบื้อง ขนาด 0.30x0.30 ม. ผิวเรียบทั้งขอบ	
F1				พื้น ค.ศ.ล. ปั้นเทพา เสาร่องก้างปลา 0.20 ม.	
ระดับมาตรฐานที่ใช้ในการก่อสร้าง					
+0.00 m. ระดับดินเดิม					
+0.20 m. ระดับพื้นห้องภายใน					
+0.15 m. ระดับพื้นห้องภายนอก					

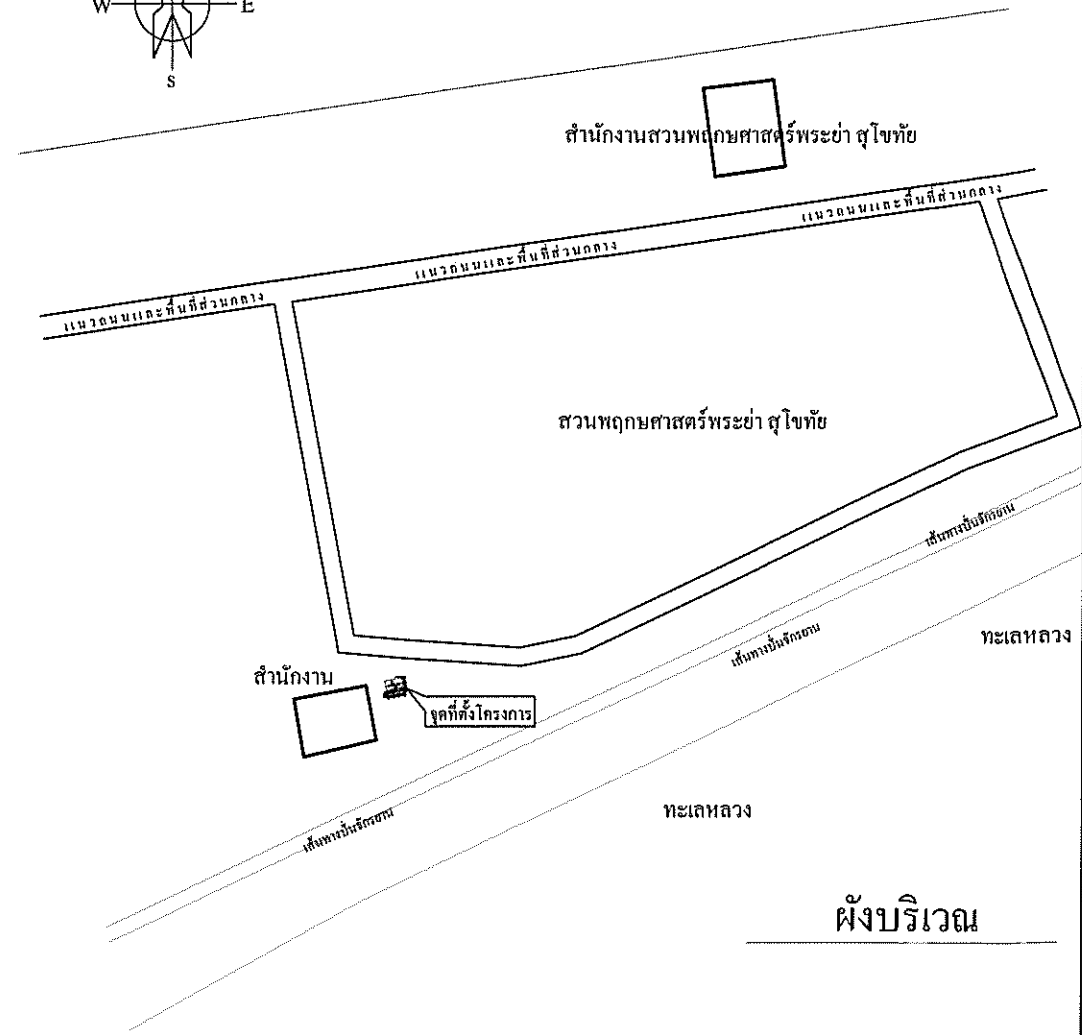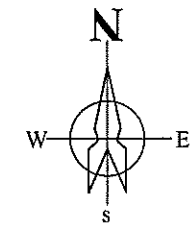


หมายเหตุ
ตำแหน่งที่ตั้งอาจมีการเปลี่ยนแปลงให้ผู้รับจ้างขออนุมัติตำแหน่งอาคารก่อนเข้าดำเนินการก่อสร้าง

	ผู้ปฏิบัติ/ออกแบบ		หัวหน้าโครงการ	ผู้อนุมัติ	แบบแสดง สารบัญแบบ - รายการประกอบแบบก่อสร้าง				
	วิศวกรโยธา	นายณัฐพงษ์ ทรัพย์ทอง สย.12950				มาตราส่วน	รหัส	แผ่นที่	จำนวนแผ่น
	วิศวกรโยธา	นายสมคิด ประสงค์สุข ภย.50378				NTS.	AR-01	01	14
	สถาปนิก	นาย อธิษฐ์ คำไร สท.ตด.2765				โครงการ ก่อสร้างห้องน้ำสำหรับบริการนักท่องเที่ยว สวนพฤกษศาสตร์พระยา สุโขทัย			
เขียนแบบ	นายวาทัญญ มฤตเกษม								

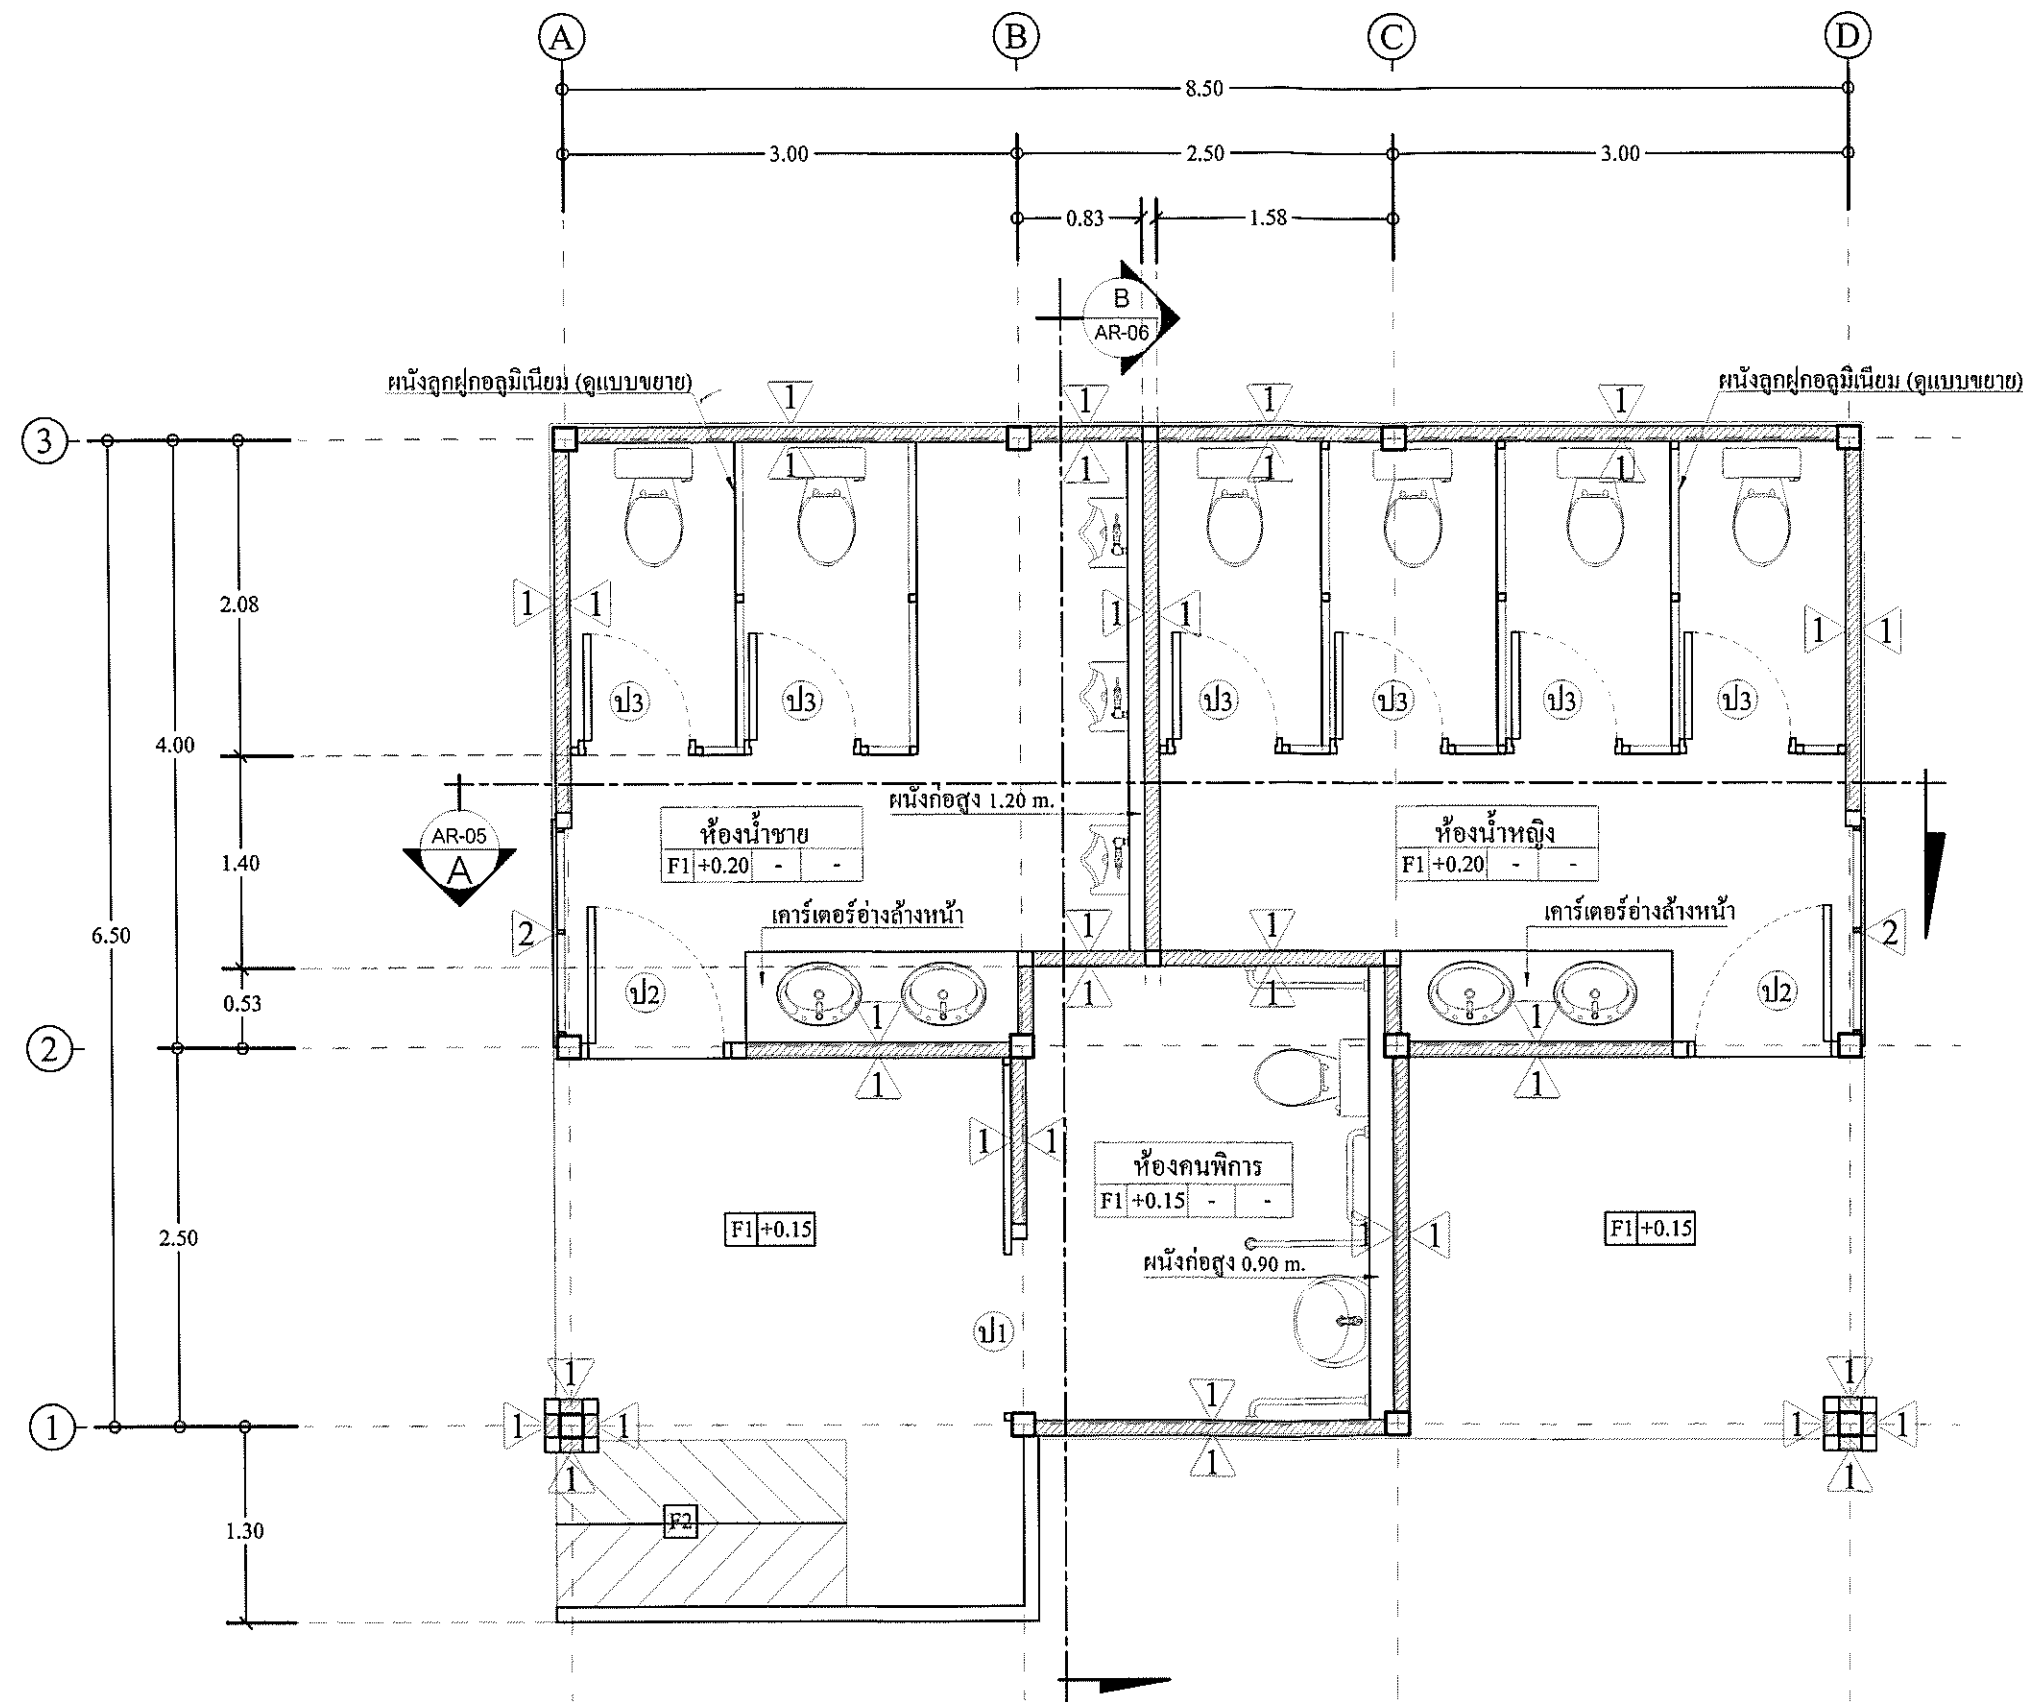

สัญลักษณ์รูปด้าน
แปลนพื้น
มาตราส่วน 1 : 50


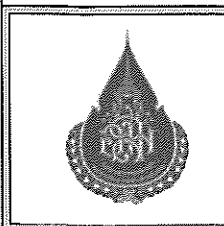


ผู้ปฏิบัติ/ออกแบบ	
วิศวกรโยธา	นายฉัตรพงษ์ งามเมืองสง พย.12950
วิศวกรโยธา	นายสมศักดิ์ ประสงค์สุข พย.50378
สถาปนิก	นาย อธิษฐ์ คำไว พ-สถ.2765
เขียนแบบ	นายวาทัญญู มดเทียน

หัวหน้าโครงการ
<i>[Signature]</i>

ผู้อนุมัติ
<i>[Signature]</i>


แบบแสดง แปลนพื้น			
มาตราส่วน	รหัส	แผ่นที่	จำนวนแผ่น
1 : 50	AR-02	02	14
โครงการ ก่อสร้างห้องน้ำสำหรับบริการนักท่องเที่ยว สวนพฤกษศาสตร์พระแม่ย่า อุโขทัย			

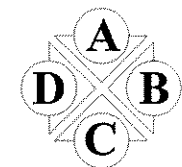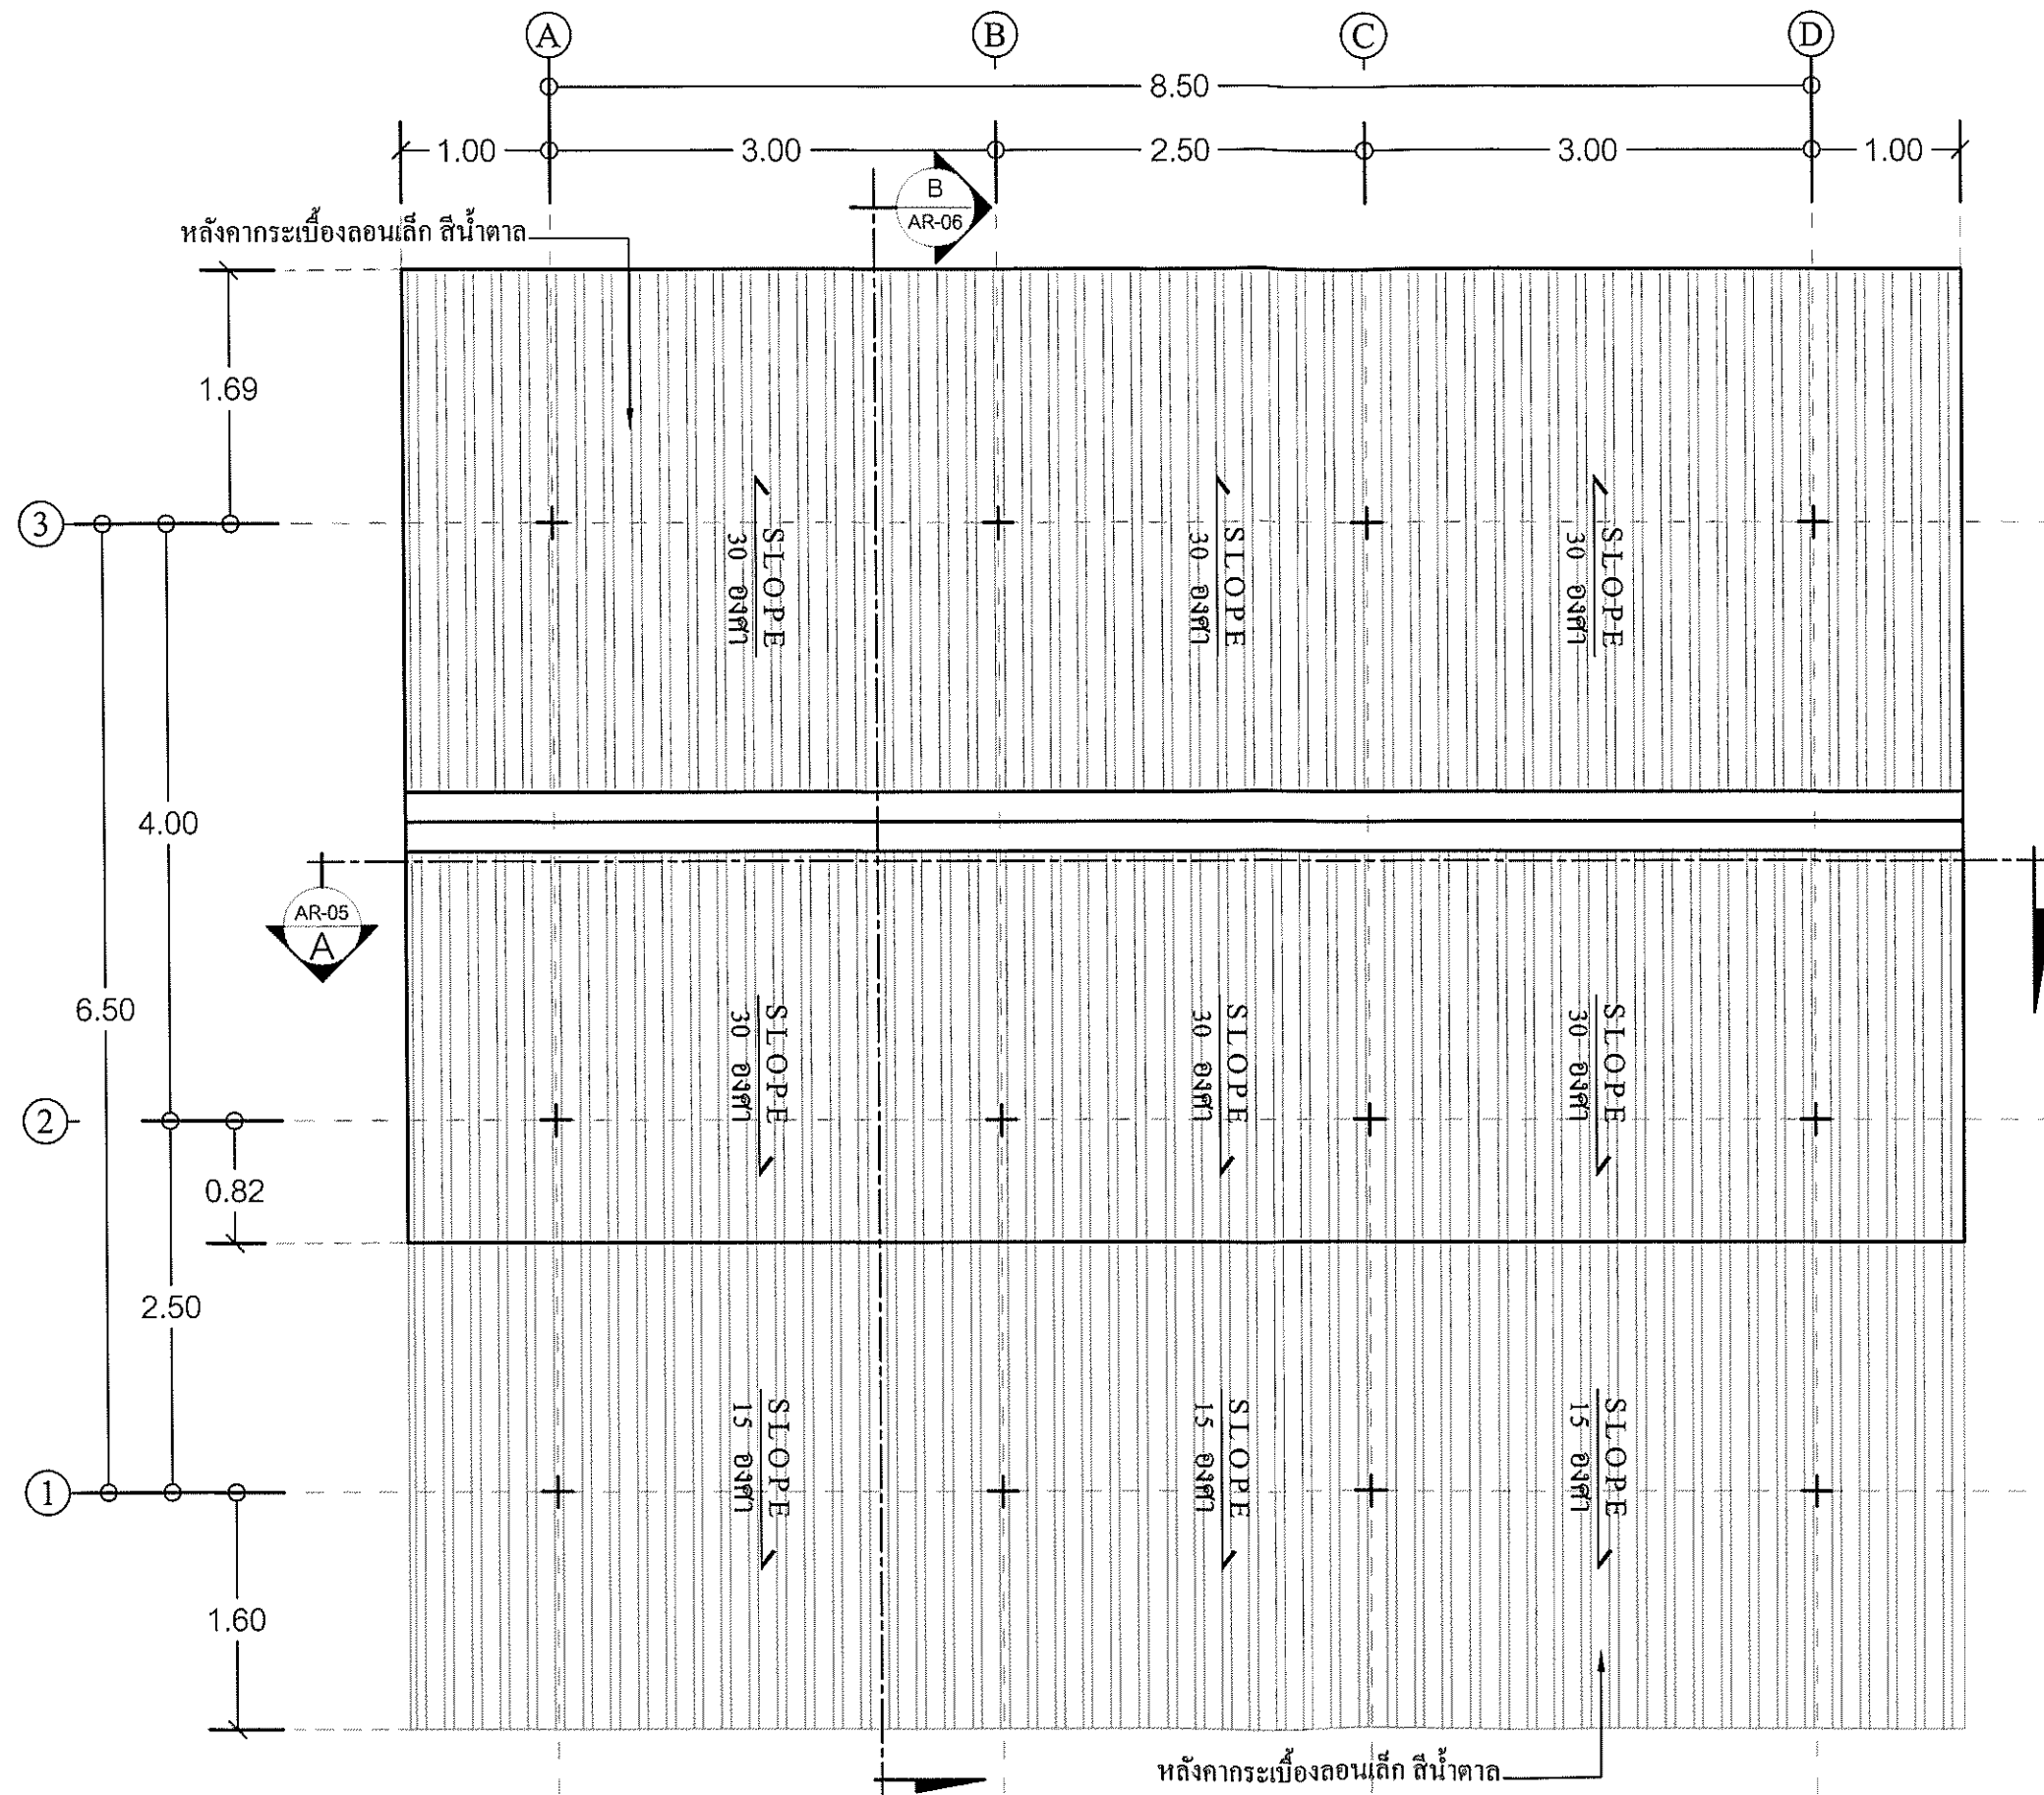

สัญลักษณ์รูปด้าน

แปลนหลังคา

มาตราส่วน 1 : 50

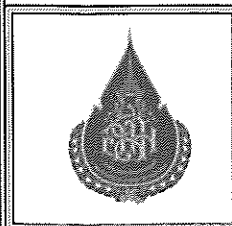


ผู้ปฏิบัติงาน/ออกแบบ	
วิศวกรโยธา	นายณัฐพงษ์ หนูเมืองทอง สย.12950
วิศวกรโยธา	นายสมศักดิ์ ประสงค์สุข ภย.50378
สถาปนิก	นาย อธิษฐ์ กำไร ส-ตจ.2765
เขียนแบบ	นายวรัญญา มลเกียรติ



หัวหน้าโครงการ
<i>(Signature)</i>

ผู้อนุมัติ
<i>(Signature)</i>



แบบแสดง แปลนหลังคา			
มาตราส่วน	รหัส	แผ่นที่	จำนวนแผ่น
1 : 50	AR-03	03	14
โครงการ ก่อสร้างห้องน้ำสำหรับบริการนักท่องเที่ยว สวนพฤกษศาสตร์พระแม่ย่า สุโขทัย			

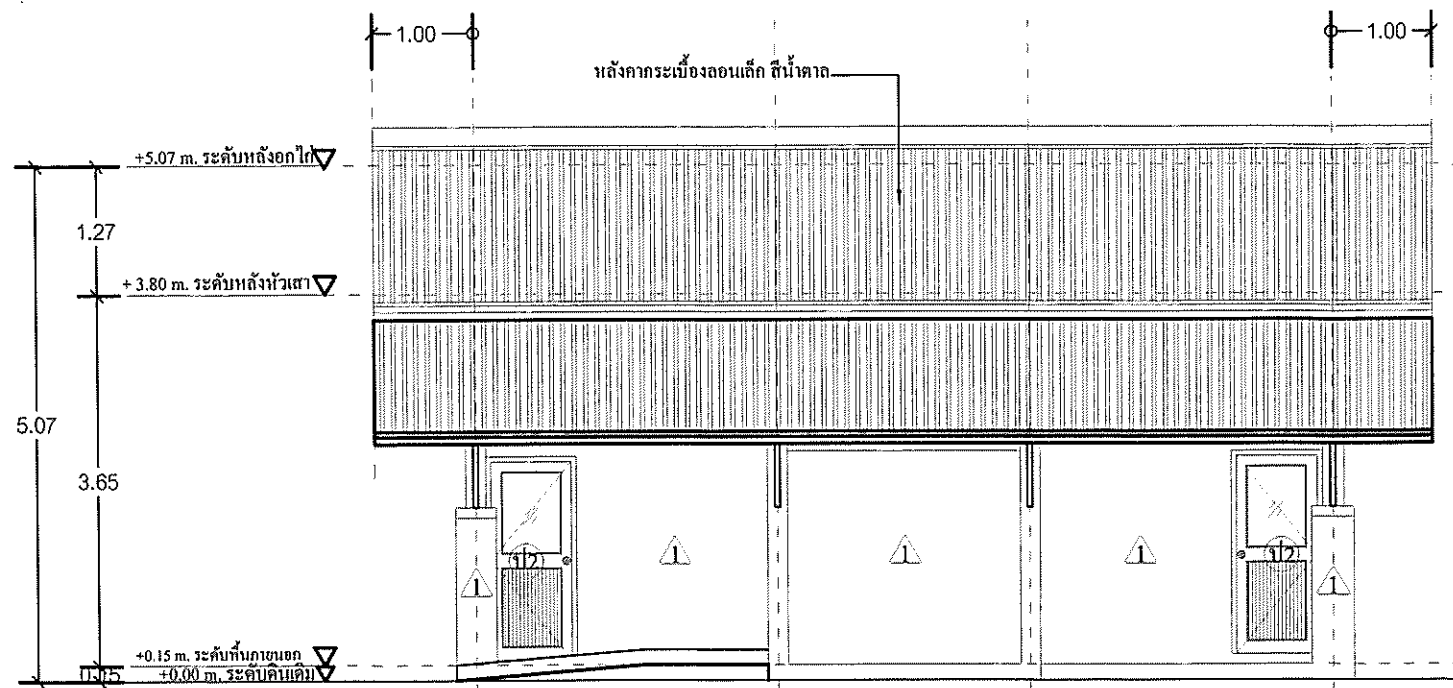



รูปด้าน A
 มาตรฐาน 1:75
 (ห้องน้ำ)

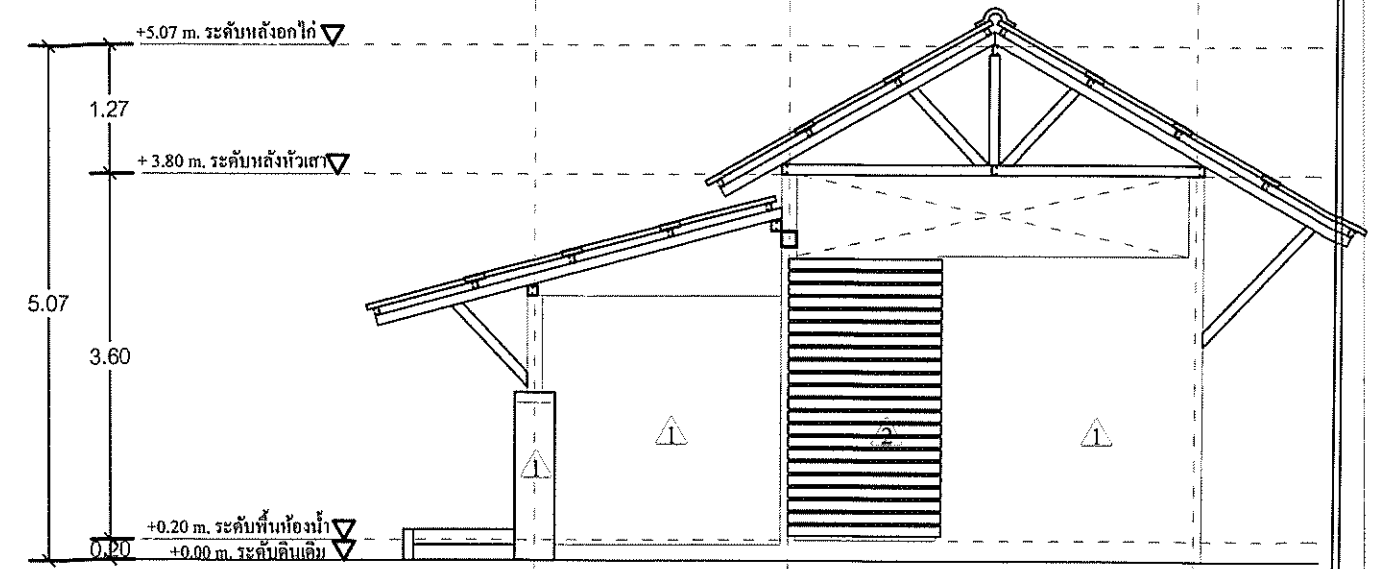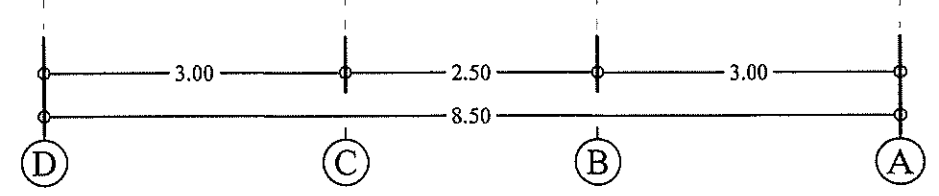



รูปด้าน B
 มาตรฐาน 1:75
 (ห้องน้ำ)

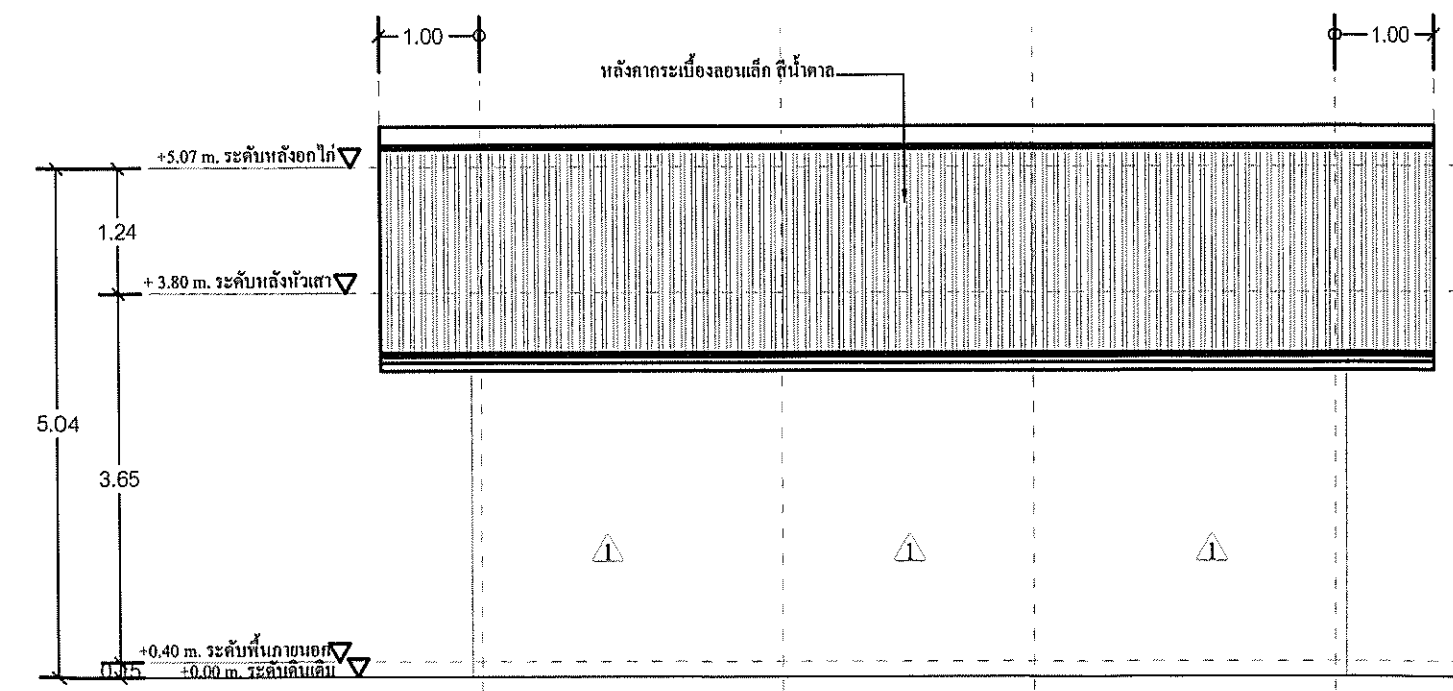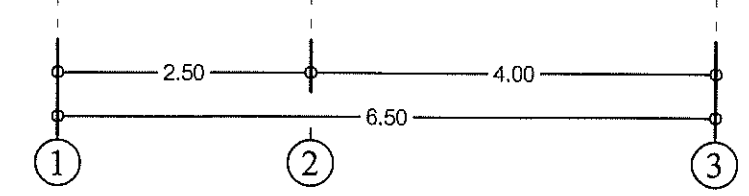

รูปด้าน C
 มาตรฐาน 1:75
 (ห้องน้ำ)

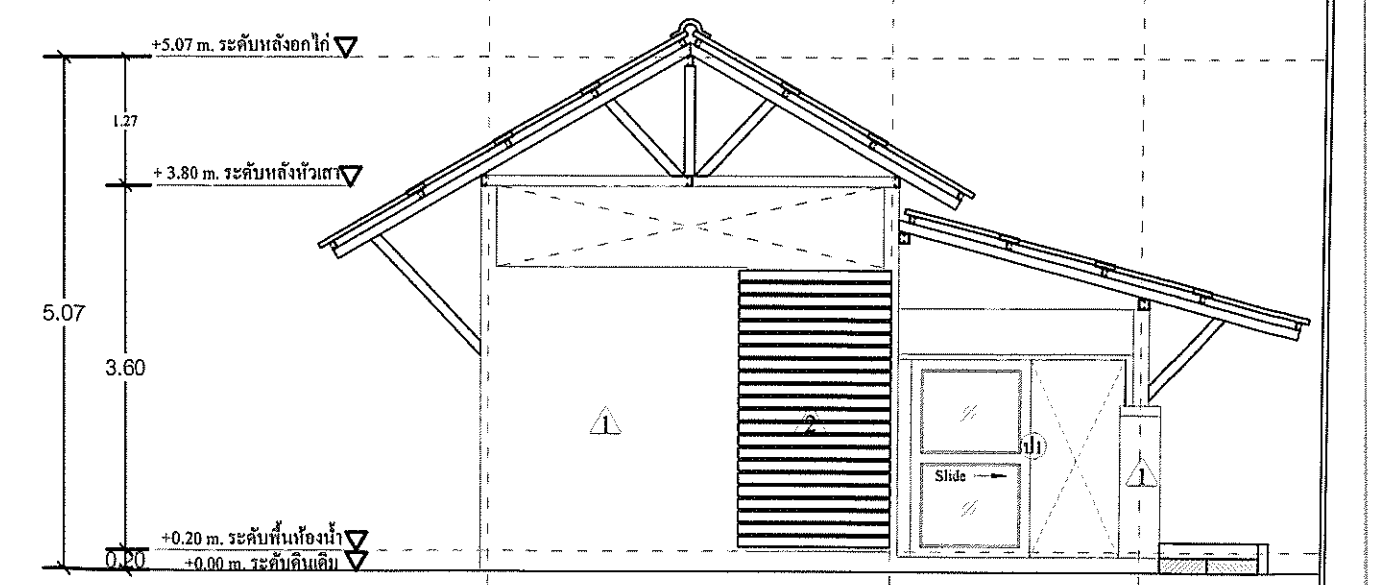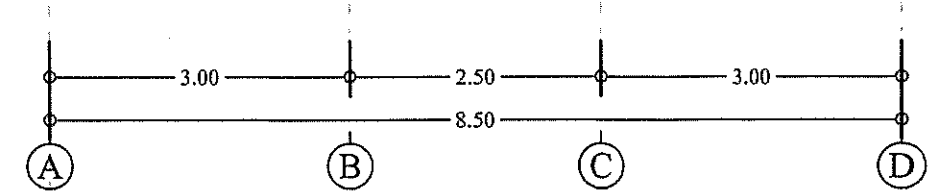

รูปด้าน D
 มาตรฐาน 1:75
 (ห้องน้ำ)

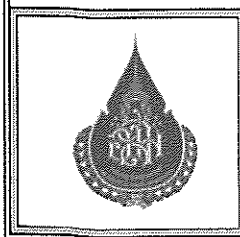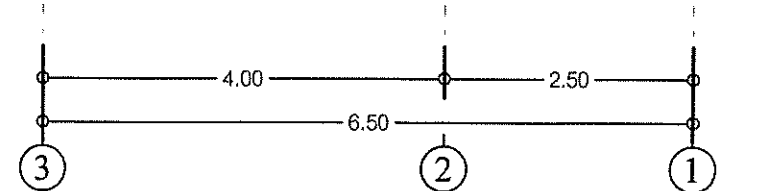

ผู้ปฏิบัติ/ออกแบบ	
วิศวกรโยธา	นายณัฐพงษ์ หมุขเมืองตอง ทย.12950
วิศวกรโยธา	นายสมมติ ประสงค์สุข ทย.50378
สถาปนิก	นาย อธิษฐ์ กำไร ทย.ตอ.2765
เขียนแบบ	นายวาทัญญู มงคลเทษ

หัวหน้าโครงการ


(Handwritten signature)

ผู้อนุมัติ

(Handwritten signature)


แบบแสดง รูปด้าน A,B,C,D			
มาตรฐาน	รหัส	แผ่นที่	จำนวนแผ่น
1 : 75	AR-04	04	14

โครงการ ก่อสร้างห้องน้ำสำหรับบริการนักท่องเที่ยว
 สวนพฤกษศาสตร์พระแม่ย่า อุโขทัย

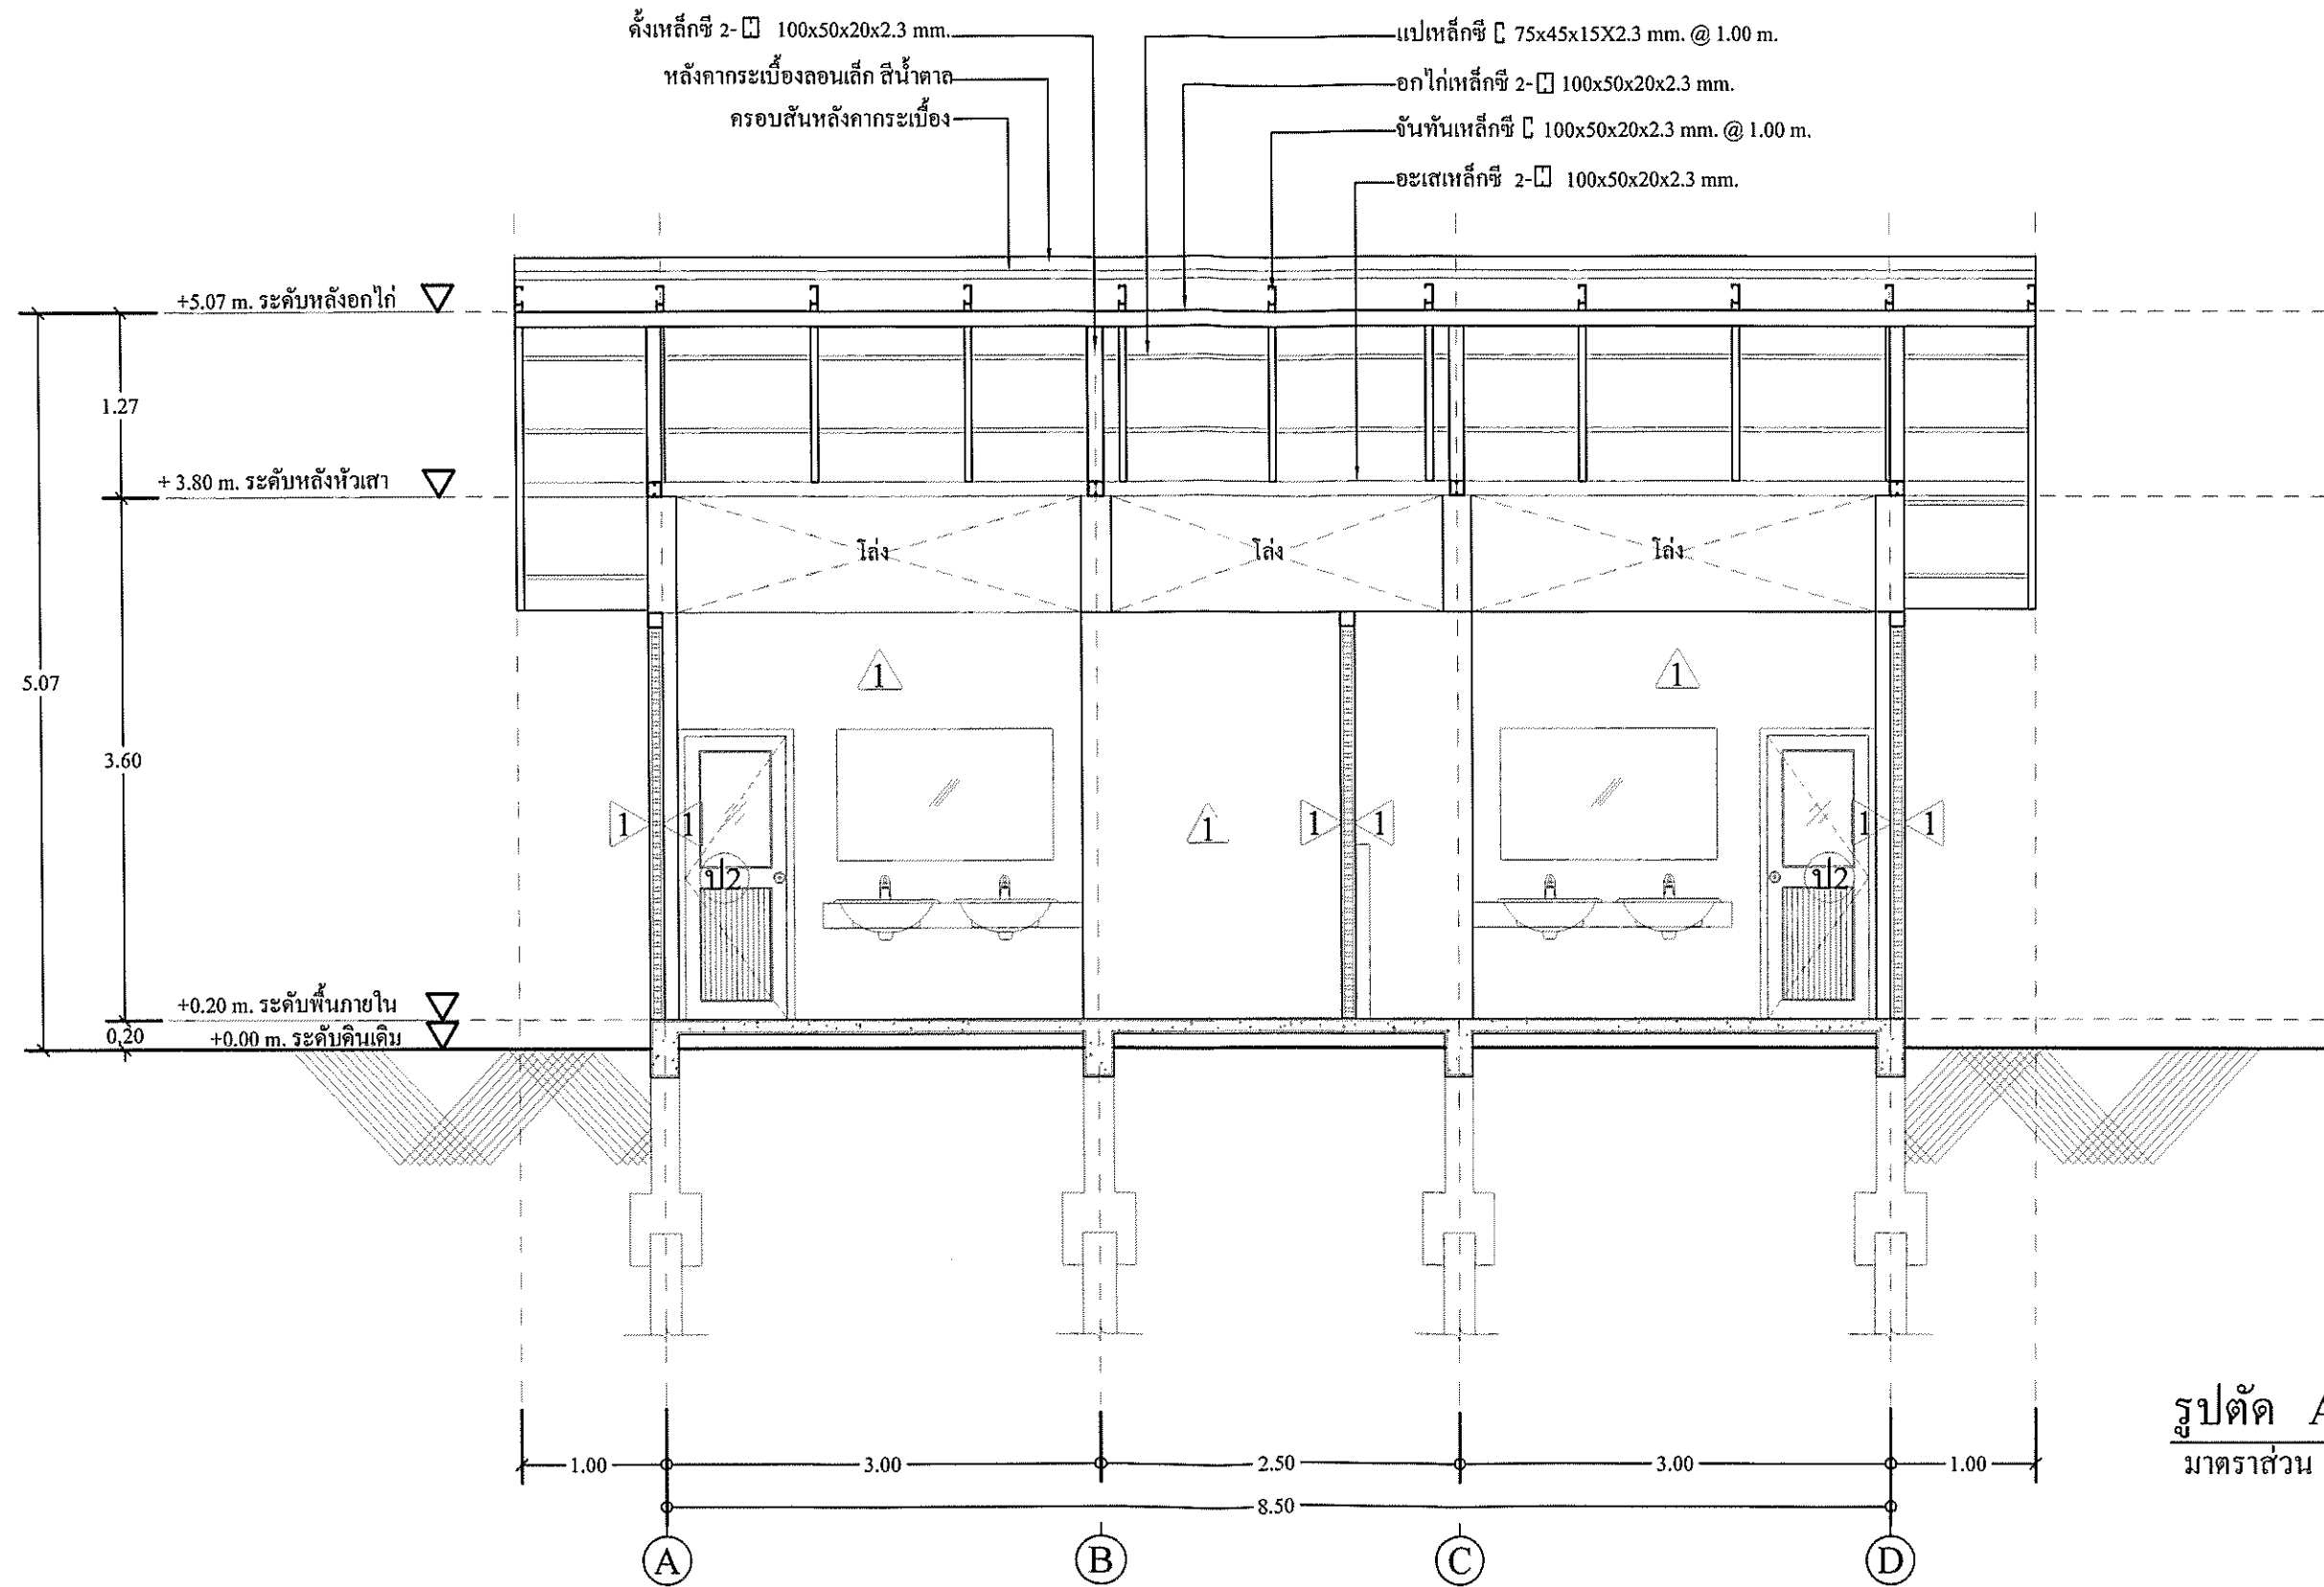


รูปตัด A - A
 มาตรฐาน 1:50

	ผู้ปฏิบัติ/ออกแบบ		หัวหน้าโครงการ 	ผู้อนุมัติ 	แบบแสดง รูปตัด A - A				
	วิศวกรโยธา	นายณัฐพงษ์ ทรัพย์เมืองทอง สบ.12950				มาตราส่วน	รหัส	แผ่นที่	จำนวนแผ่น
	วิศวกรโยธา	นายสมคิด ประสงค์สูง กบ.50378				1 : 50	AR-05	05	14
	สถาปนิก	นาย อธิษฐ์ คำไร ส-ศก.2765				โครงการ ก่อสร้างห้องโถงสำหรับบริการนักท่องเที่ยว สวนพฤกษศาสตร์พระแม่ย่า อุโขทัย			
เขียนแบบ	นายทัญญู มดเทียน								

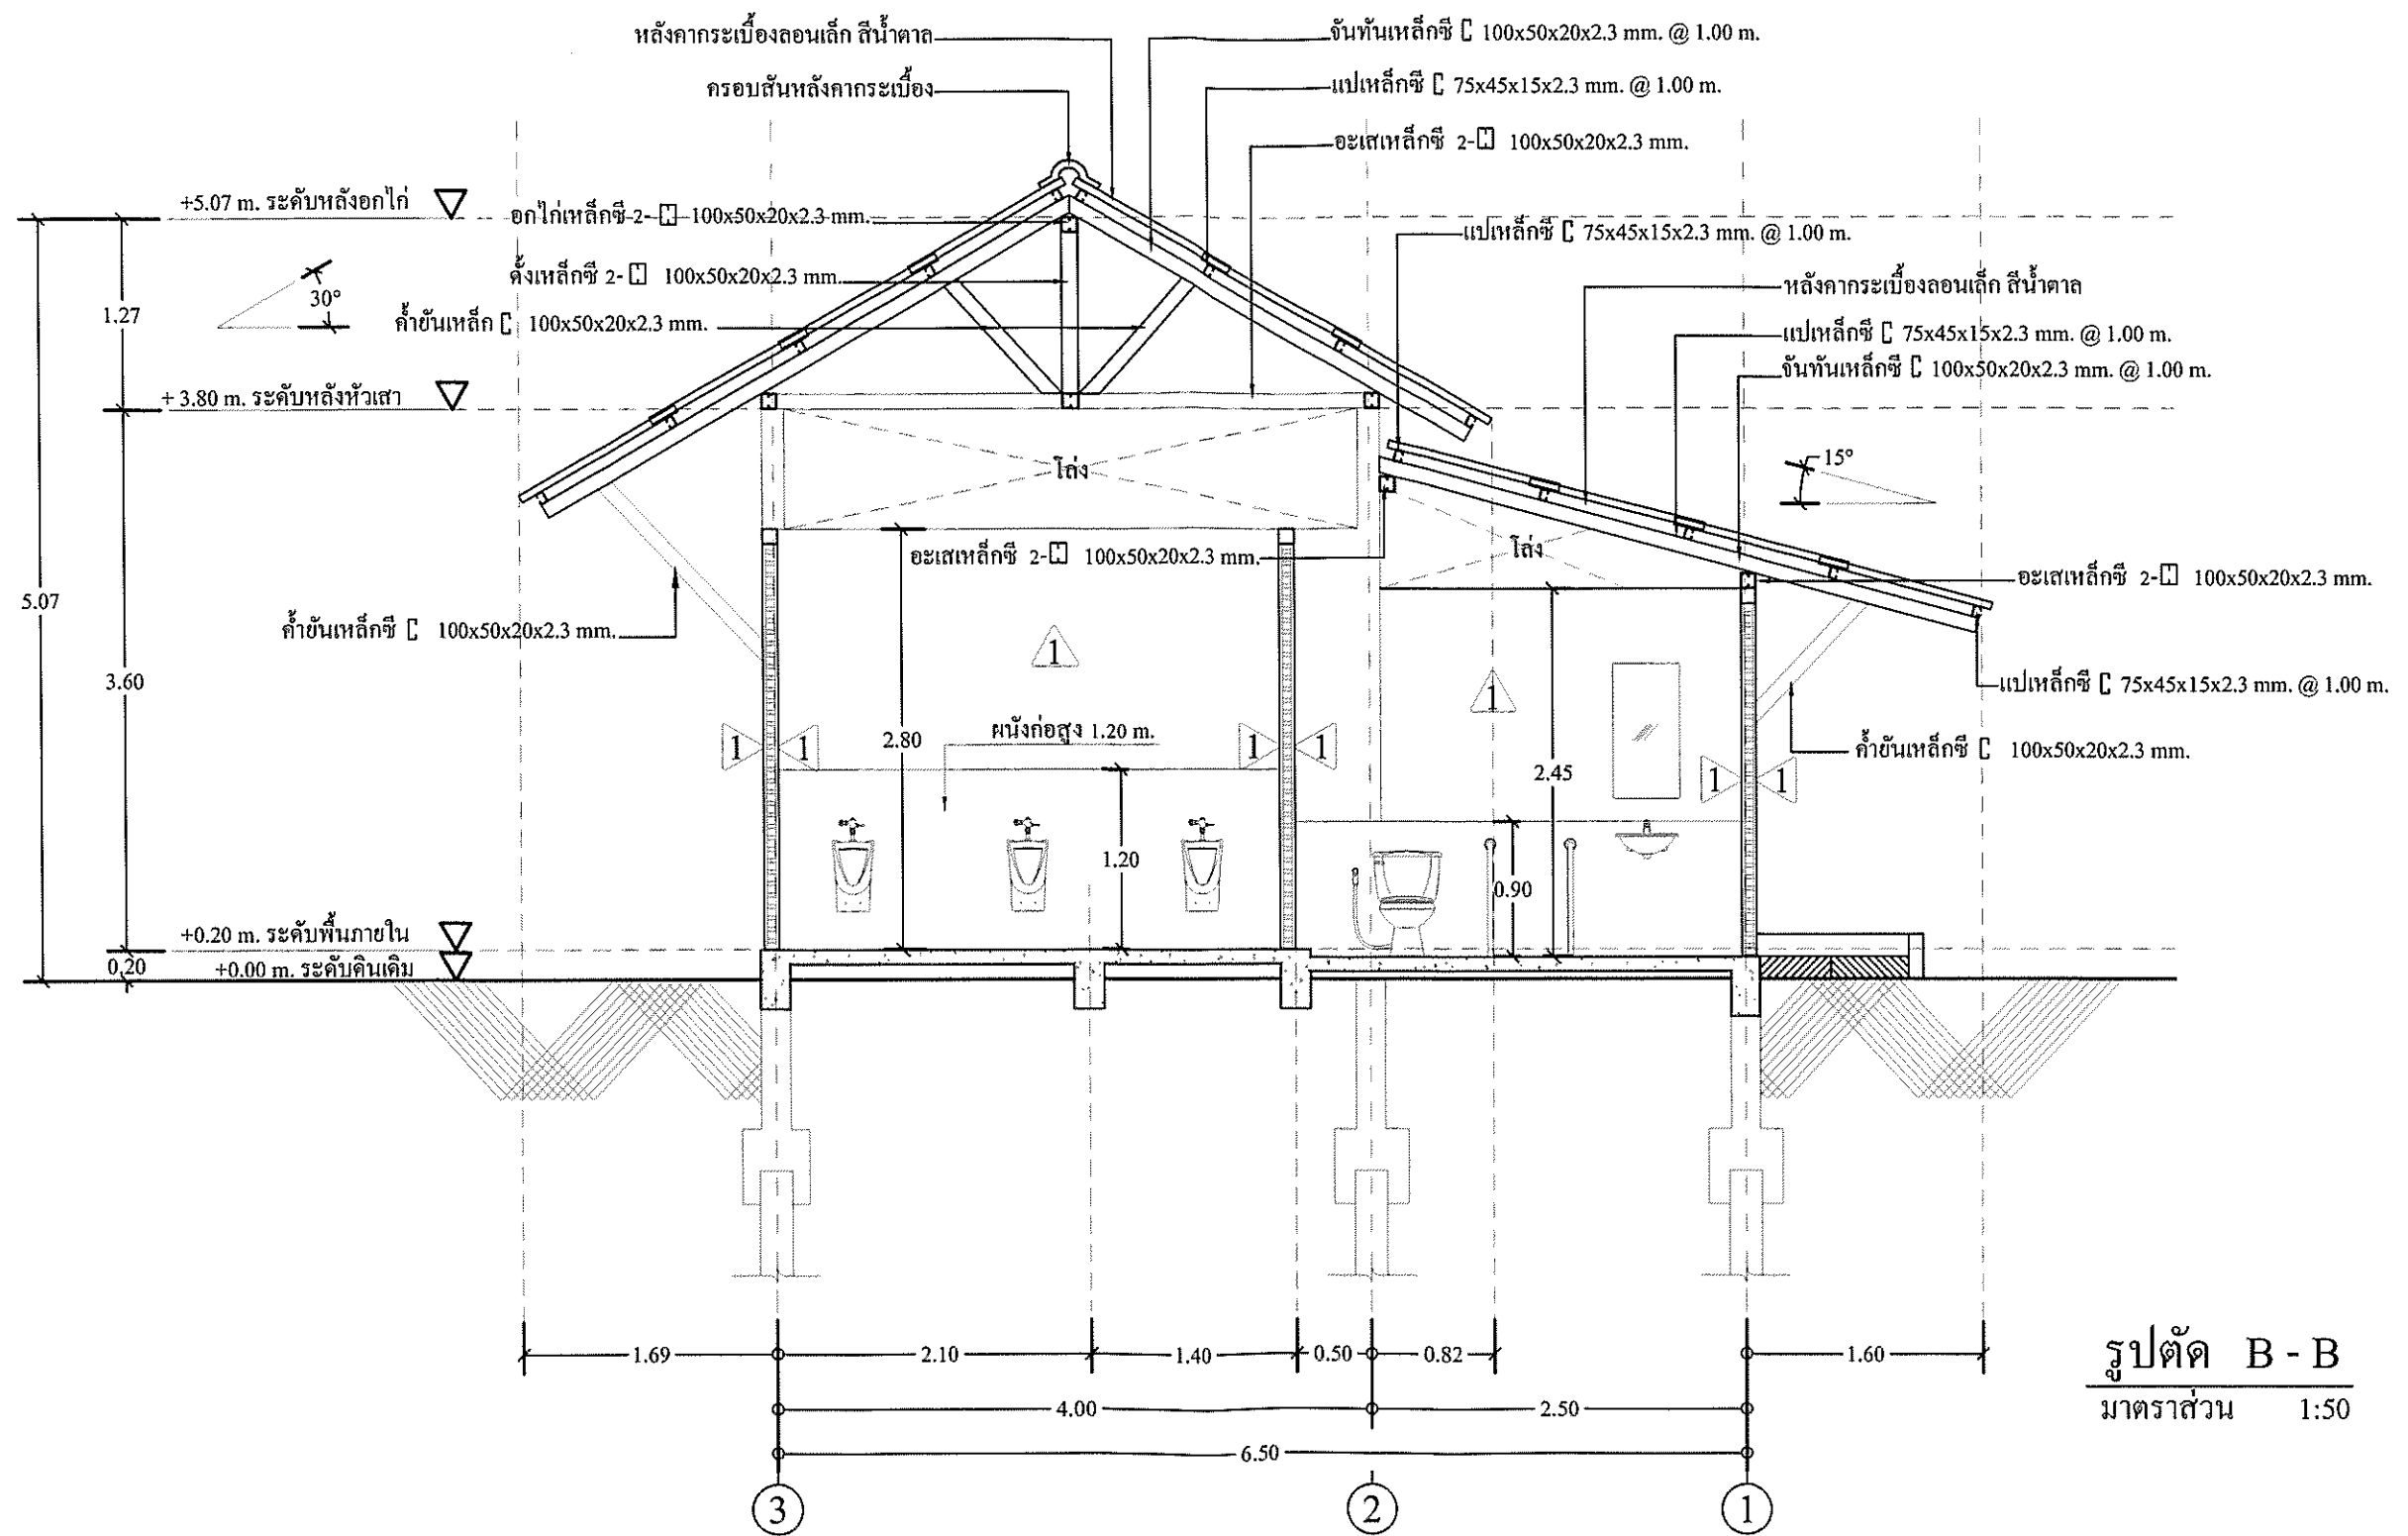

รูปตัด B-B
 มาตรฐาน 1:50

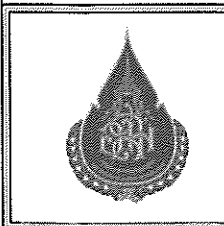








ผู้ปฏิบัติ/ออกแบบ	
วิศวกรโยธา	นายณัฐพงษ์ หมู่เมืองสง ทย.12950
วิศวกรโยธา	นายสมศักดิ์ ประสงค์สุข ทย.59378
สถาปนิก	นาย อธิษฐ์ คำโร ส.ศอ.2765
เขียนแบบ	นายวรัญญา มลเทียน




หัวหน้าโครงการ
B 91


ผู้อนุมัติ
[Signature]

แบบแสดง รูปตัด B-B			
มาตรฐาน	รหัส	แผ่นที่	จำนวนแผ่น
1:50	AR-06	06	14
โครงการ ก่อสร้างห้องน้ำสำหรับบริษัทรักษาที่ท่องเที่ยว สวนพฤกษศาสตร์พระแม่ย่า สุโขทัย			

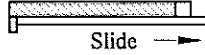 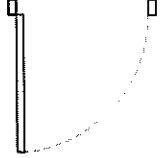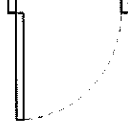
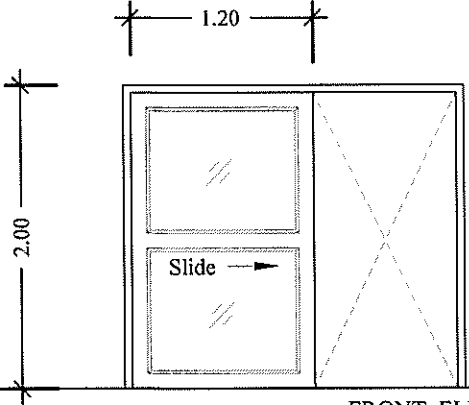
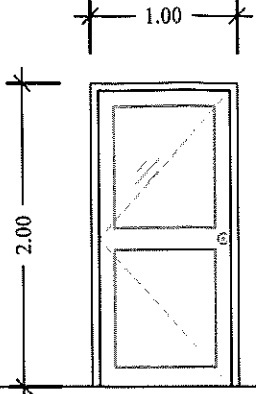
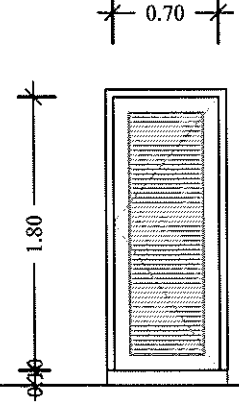
แบบขยายประตู

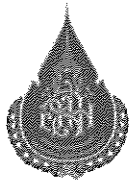							
							
FRONT ELEVATION		FRONT ELEVATION		FRONT ELEVATION			
ป1		ป2		ป3			
ตำแหน่ง	ประตูห้องน้ำคนพิการ	ตำแหน่ง	ประตูห้องทางเข้า	ตำแหน่ง	ประตูห้องส้วม		
จำนวน	1 ชุด	จำนวน	2 ชุด	จำนวน	6 ชุด		
รูปแบบ	ประตูรางแขวน	รูปแบบ	ประตูบานเปิด	รูปแบบ	ประตูบานเปิด		
ลักษณะปิด-เปิด	บานเลื่อน	ลักษณะปิด-เปิด	ประตูบานเปิดเดียว	ลักษณะปิด-เปิด	ประตูบานเปิดเดียว		
วงกบ	อลูมิเนียม	วงกบ	อลูมิเนียม	วงกบ	ไม้เนื้อแข็ง 4.5 x 9.5 ซม.		
กรอบบาน	อลูมิเนียม	กรอบบาน	อลูมิเนียม	กรอบบาน	PVC อย่างดี		
บาน	กระจกฝ้าหนา 5 มม.	บาน	กระจกฝ้าหนา 5 มม.	บาน	PVC เคลือบระบายอากาศ		
อุปกรณ์ล็อก	มาตรฐานตามท้องตลาด	อุปกรณ์ล็อก		อุปกรณ์ล็อก	กลอนฝัง		
อุปกรณ์ยึด	มาตรฐานตามท้องตลาด	อุปกรณ์ยึด	มาตรฐานตามท้องตลาด	อุปกรณ์ยึด	บานพับสแตนเลส 3" จำนวน 4 ชุด / หนึ่งบาน		
		อุปกรณ์ยึด	บานพับสแตนเลส 3" จำนวน 4 ชุด / หนึ่งบาน				


	ผู้ปฏิบัติ/ออกแบบ		หัวหน้าโครงการ 	ผู้อนุมัติ 	แบบแสดง				
	วิศวกรโยธา	นายณัฐพงษ์ หม่อมเมืองทอง สย.12950			วิศวกรโยธา นายสมดี ประสงค์สุข สย.50378	ขนาด	วาท	แผ่นที่	จำนวนแผ่น
	สถาปนิก	นาย อธิษฐ์ กำไร ส.ศด.2765				1 : 50	AR-07	07	14
	เขียนแบบ	นายวทีชญ มลเทียน				โครงการ ก่อสร้างห้องน้ำสำหรับบริการนักท่องเที่ยว			
					ส่วนอุทยานแห่งชาติห้วยน้ำดัง อุทยาน				

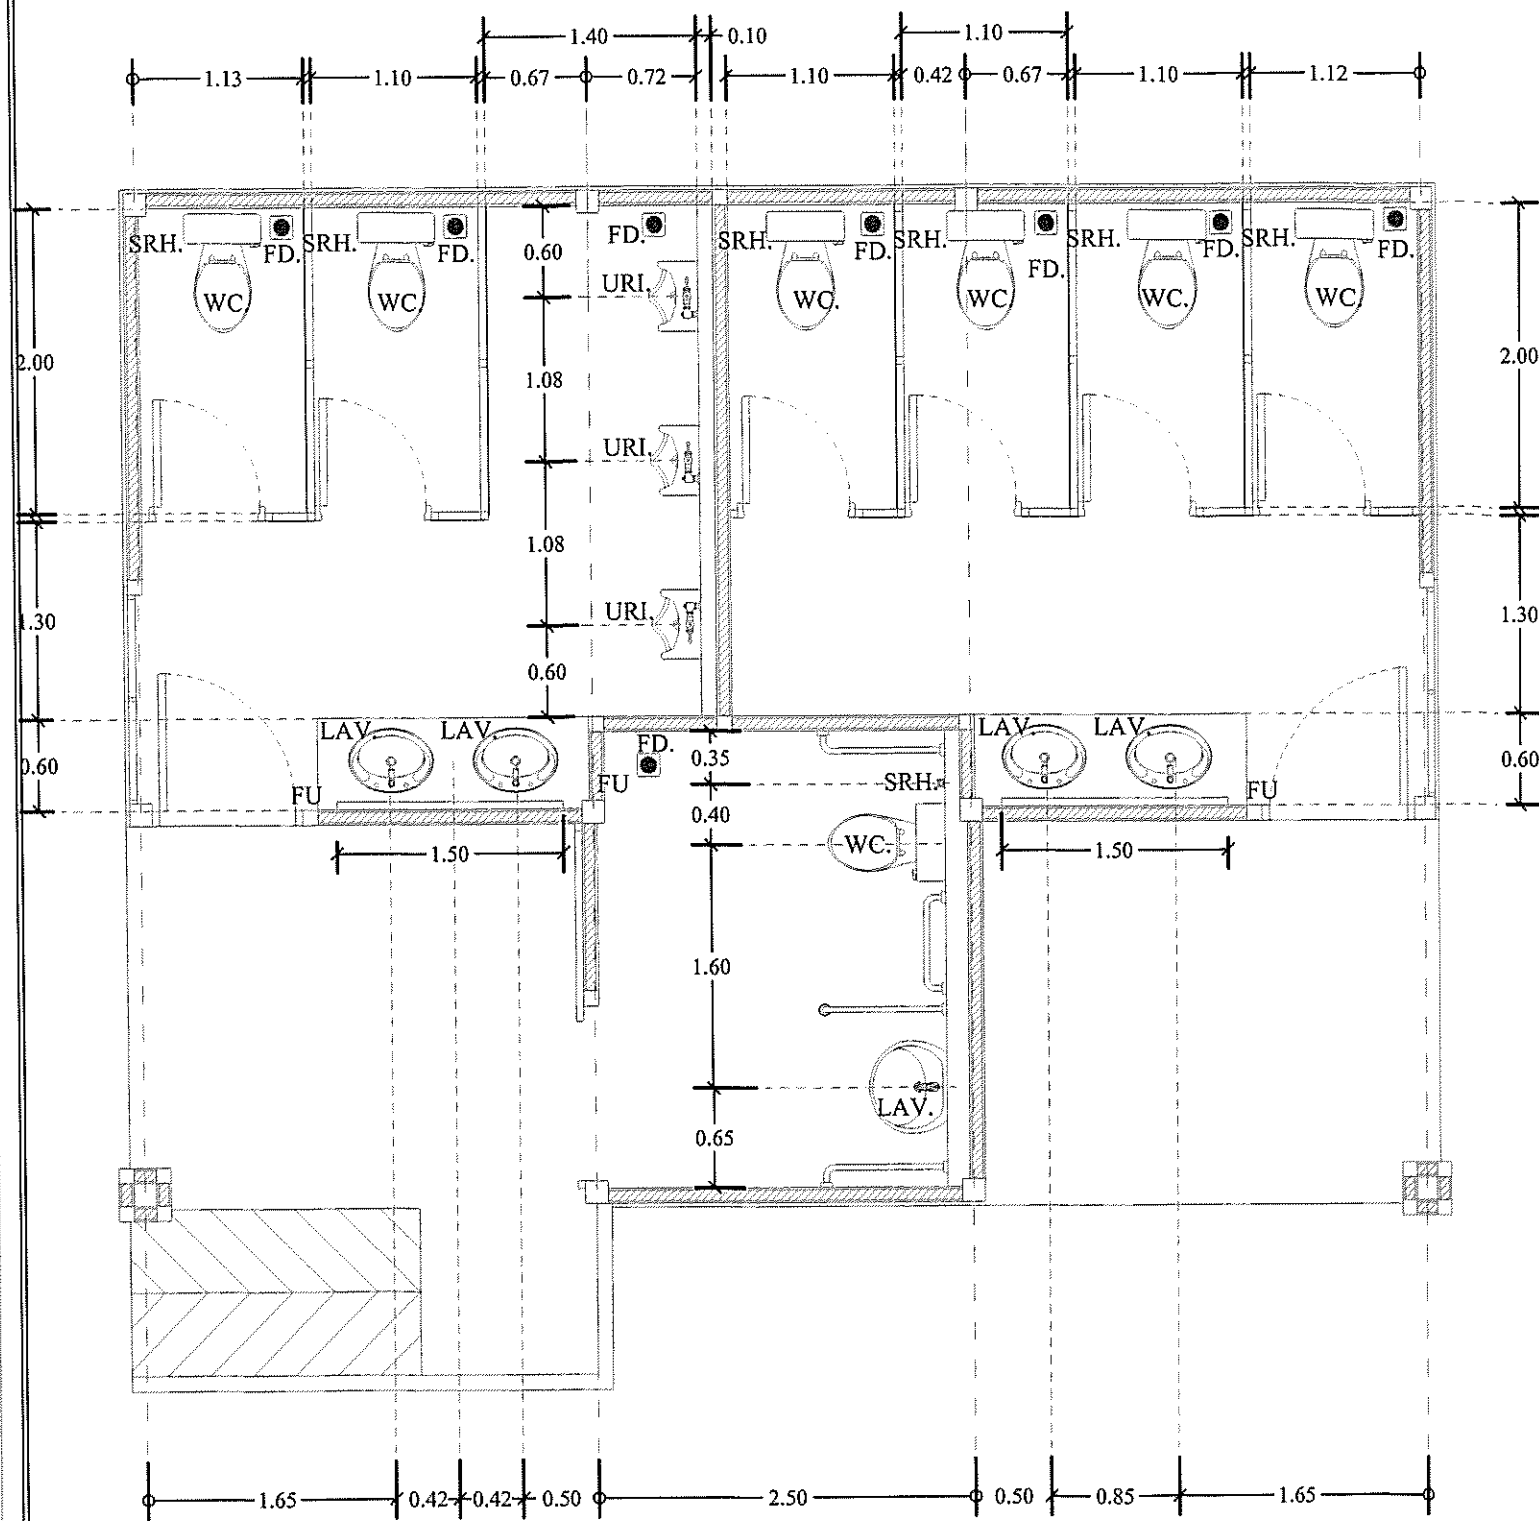


แปลนขยายห้องน้ำ
มาตราส่วน 1:50

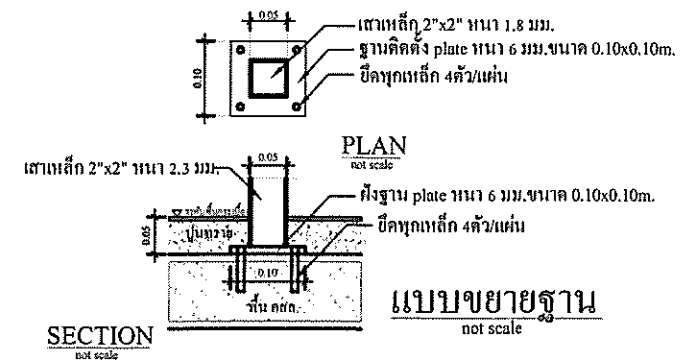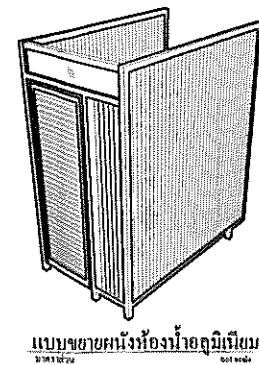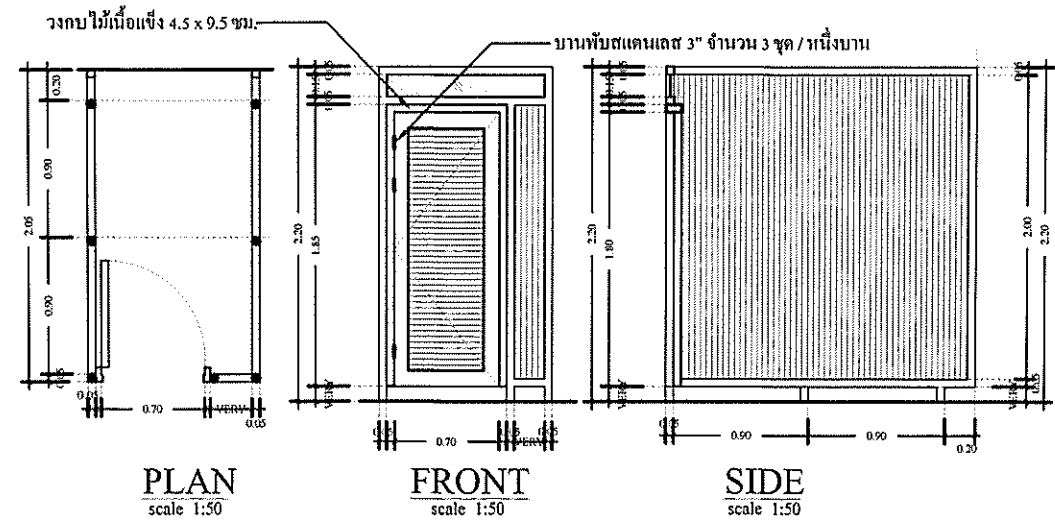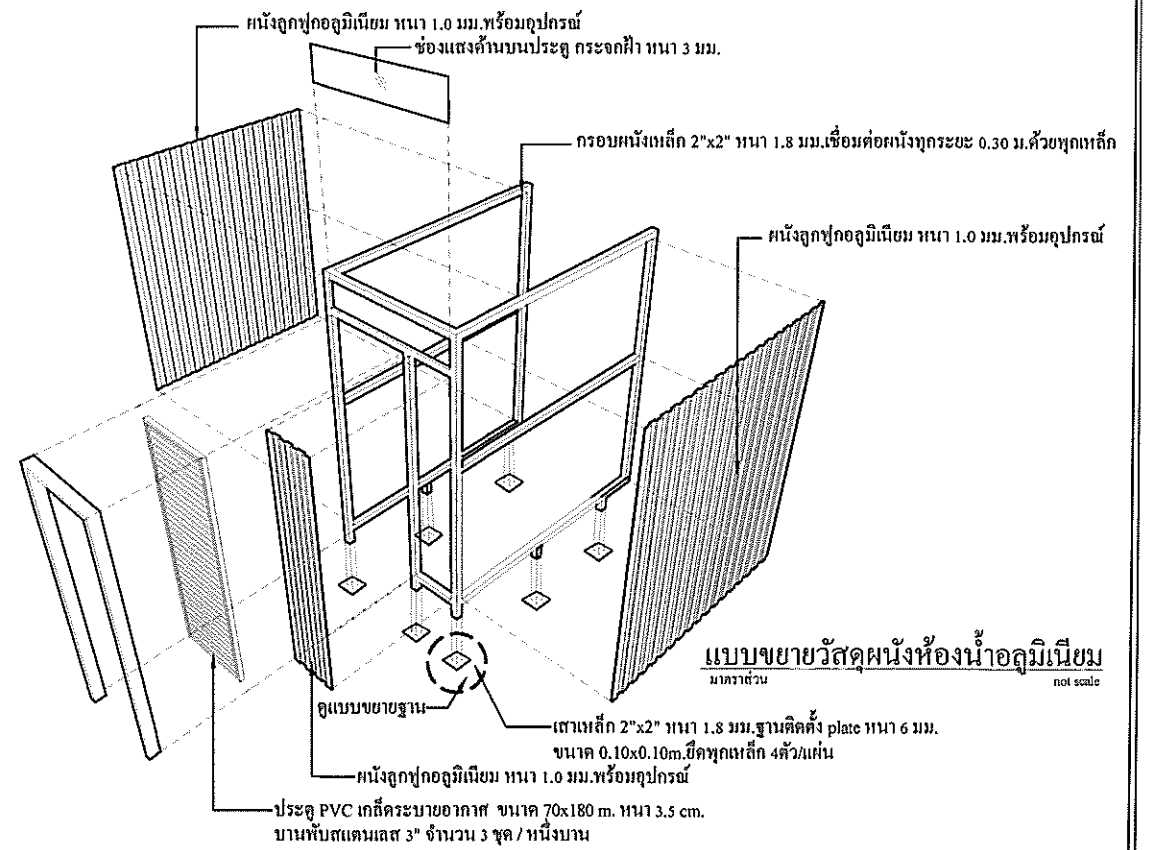


	ผู้ปฏิบัติ/ออกแบบ		หัวหน้าโครงการ	ผู้อนุมัติ	แบบแสดง แบบขยายแปลนห้องน้ำชาย - หญิง				
	วิศวกรโยธา	นายฉัฐพงษ์ ราษฎร์ทอง ทย.12950				มาตราส่วน	รหัส	แผ่นที่	จำนวนแผ่น
	วิศวกรโยธา	นายสมมติ ประสงค์สูง ทย.50378				1:50	AR-08	08	14
	สถาปนิก	นาย อธิษฐ์ คำไร ทย.2765				โครงการ ก่อสร้างห้องน้ำสำหรับบริการนักท่องเที่ยว สวนพฤกษศาสตร์พระแม่ย่า สุโขทัย			
เขียนแบบ	นายวาทัญญู มลเกษม								

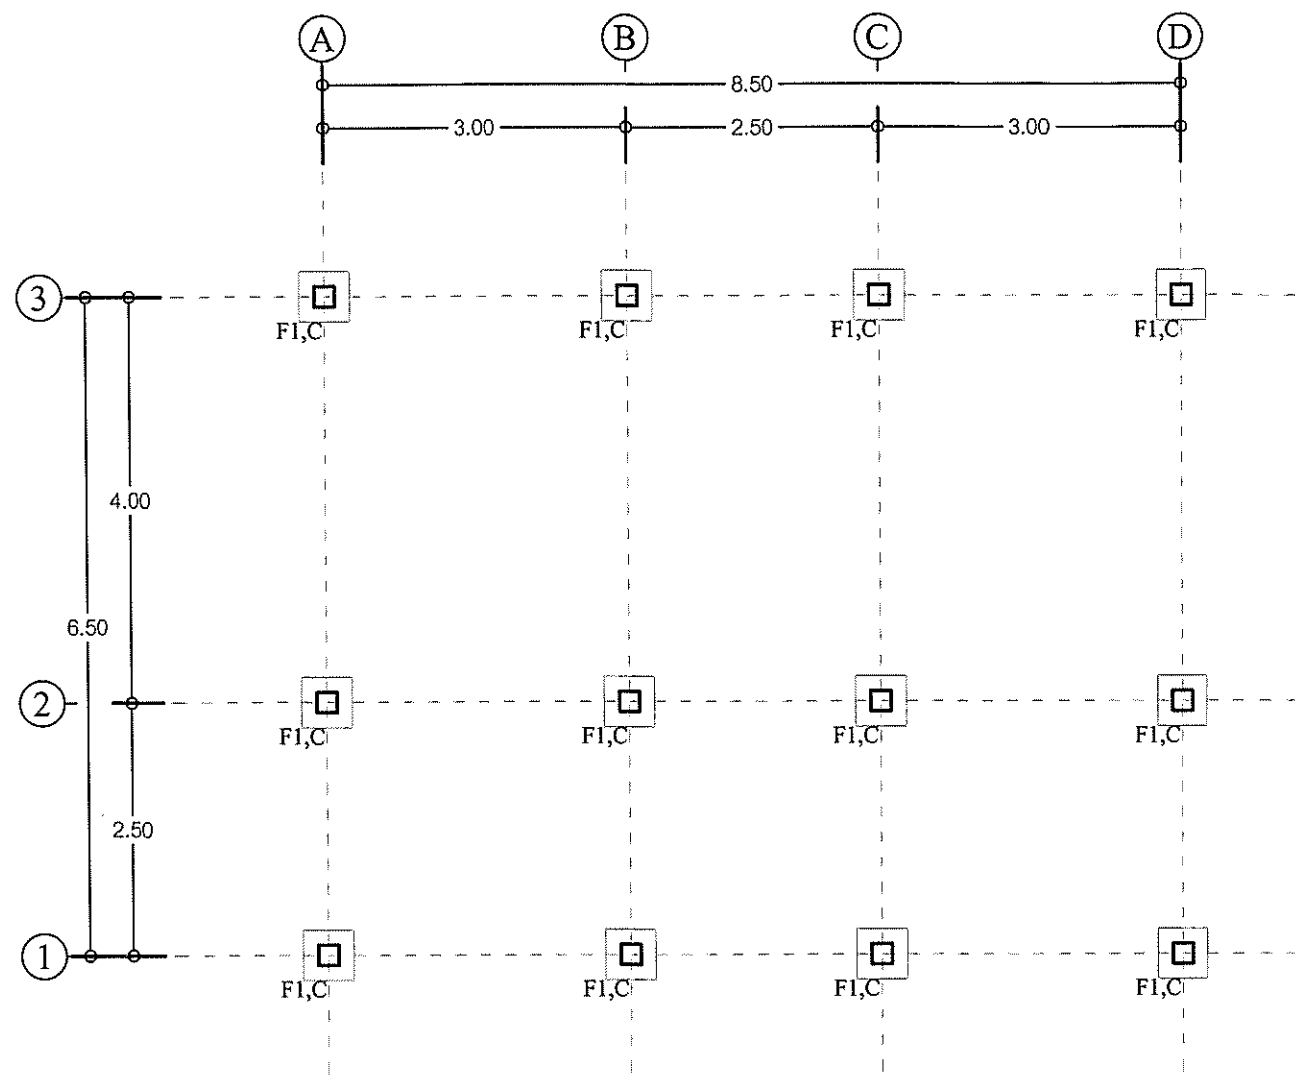

แปลนฐานราก
มาตราส่วน 1 : 75

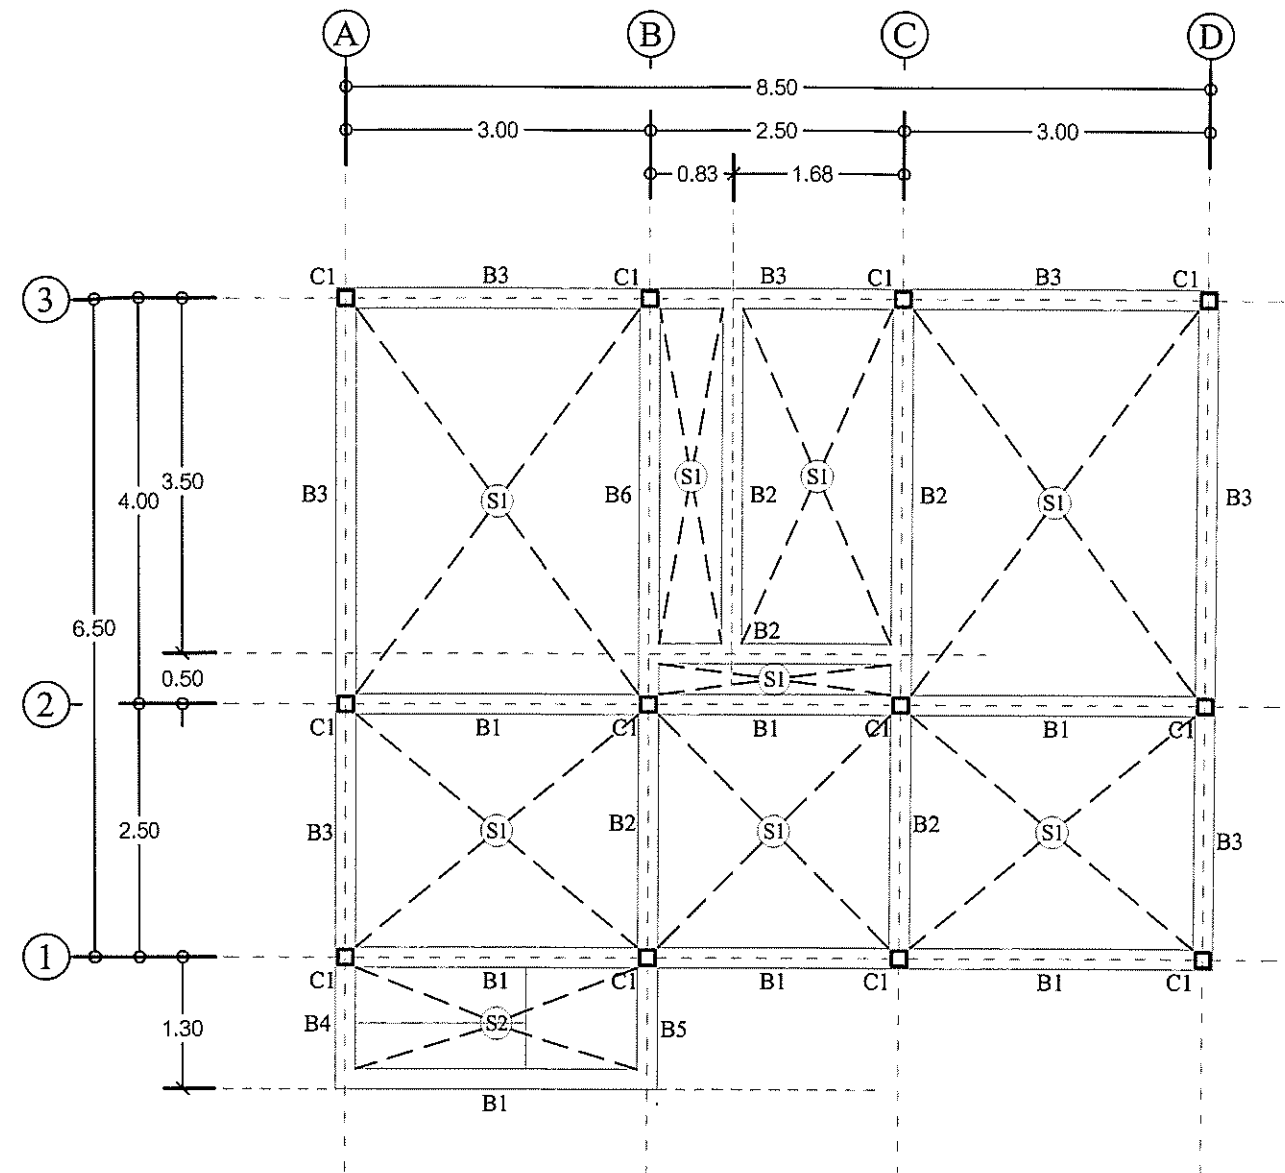

แปลนฐานราก
มาตราส่วน 1 : 75

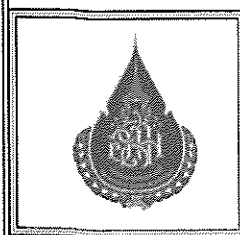


ผู้ปฏิบัติ/ออกแบบ	
วิศวกรโยธา	นายณัฐพงษ์ หนูเมืองทอง สย.12950
วิศวกรโยธา	นายสมศักดิ์ ประสงค์สุข พย.50378
สถาปนิก	นาย อธิษฐ์ คำไร ส-ทอ.2765
เขียนแบบ	นายวาทัญญู มลเกษม

Handwritten signatures and initials of the project team members.


หัวหน้าโครงการ
Handwritten signature of the project manager.

ผู้อนุมัติ
Handwritten signature of the approving authority.


แบบแสดง แปลนฐานราก,แปลนคานพื้น			
มาตราส่วน	รหัส	แผ่นที่	จำนวนแผ่น
1 : 75	ST-01	09	14
โครงการ ก่อสร้างห้องน้ำสำหรับบริการนักท่องเที่ยว สวนพฤกษศาสตร์พระแม่ย่า สุโขทัย			

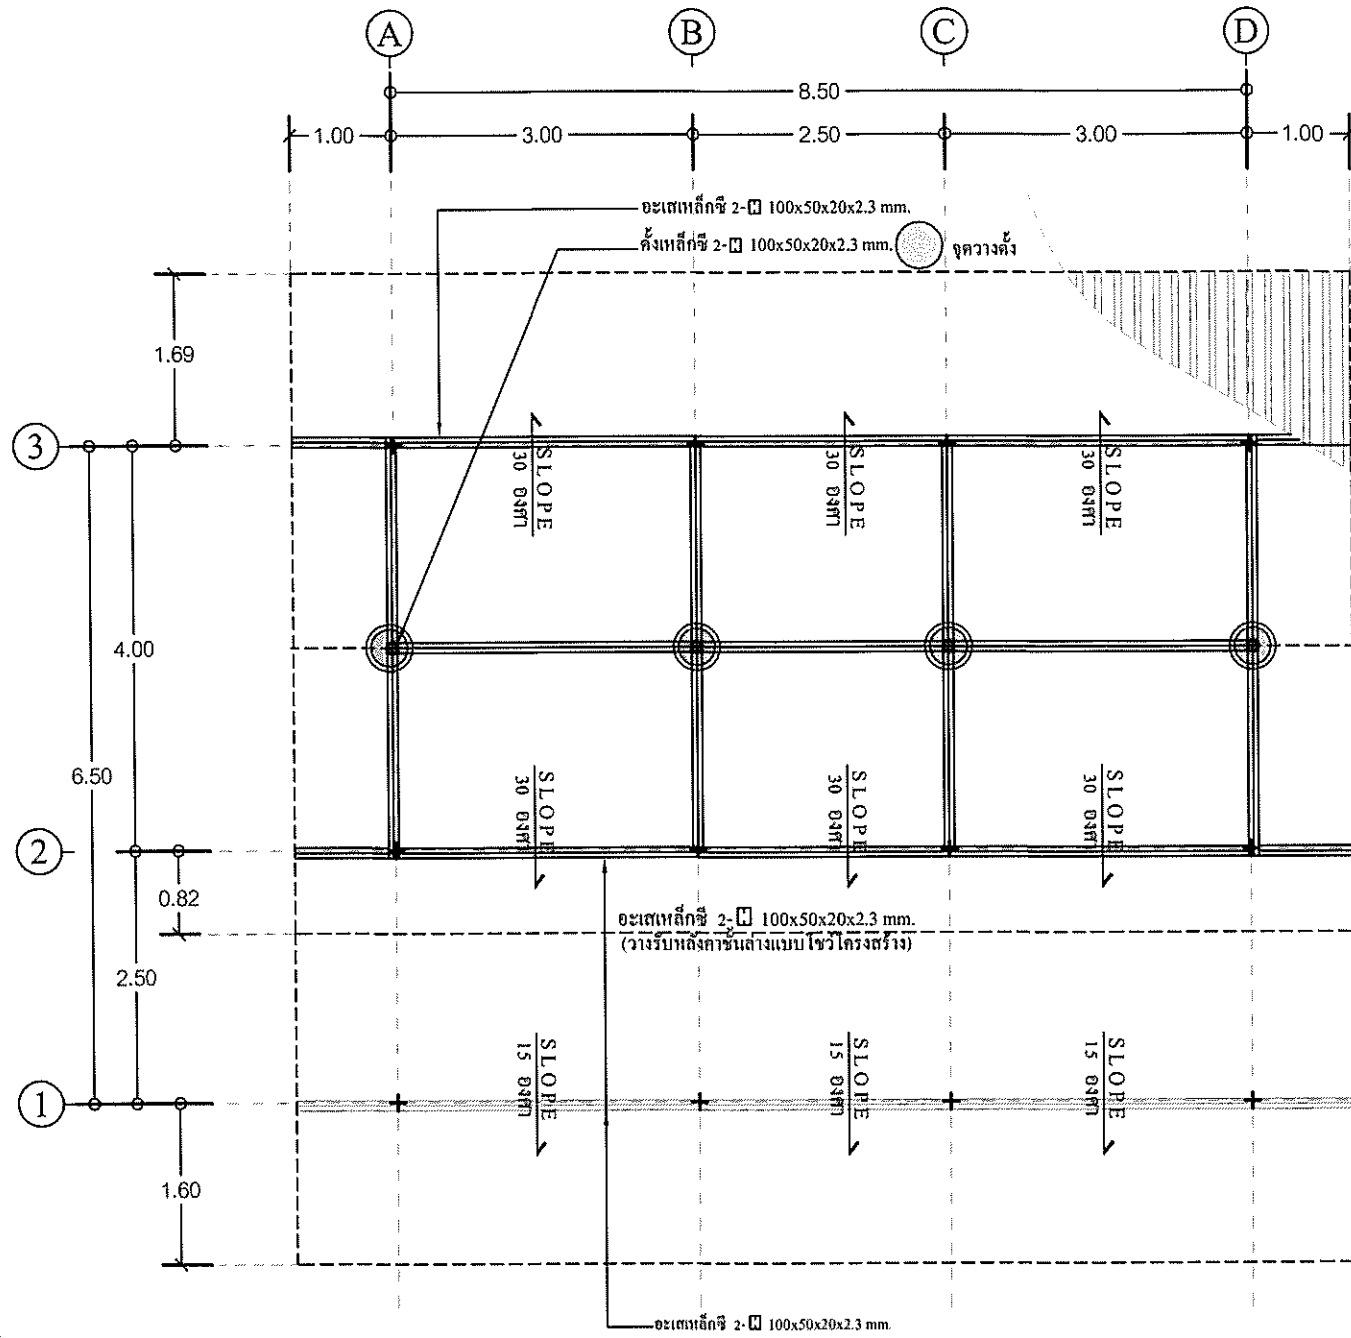



แปลนคานหลังคา
มาตราส่วน 1 : 75

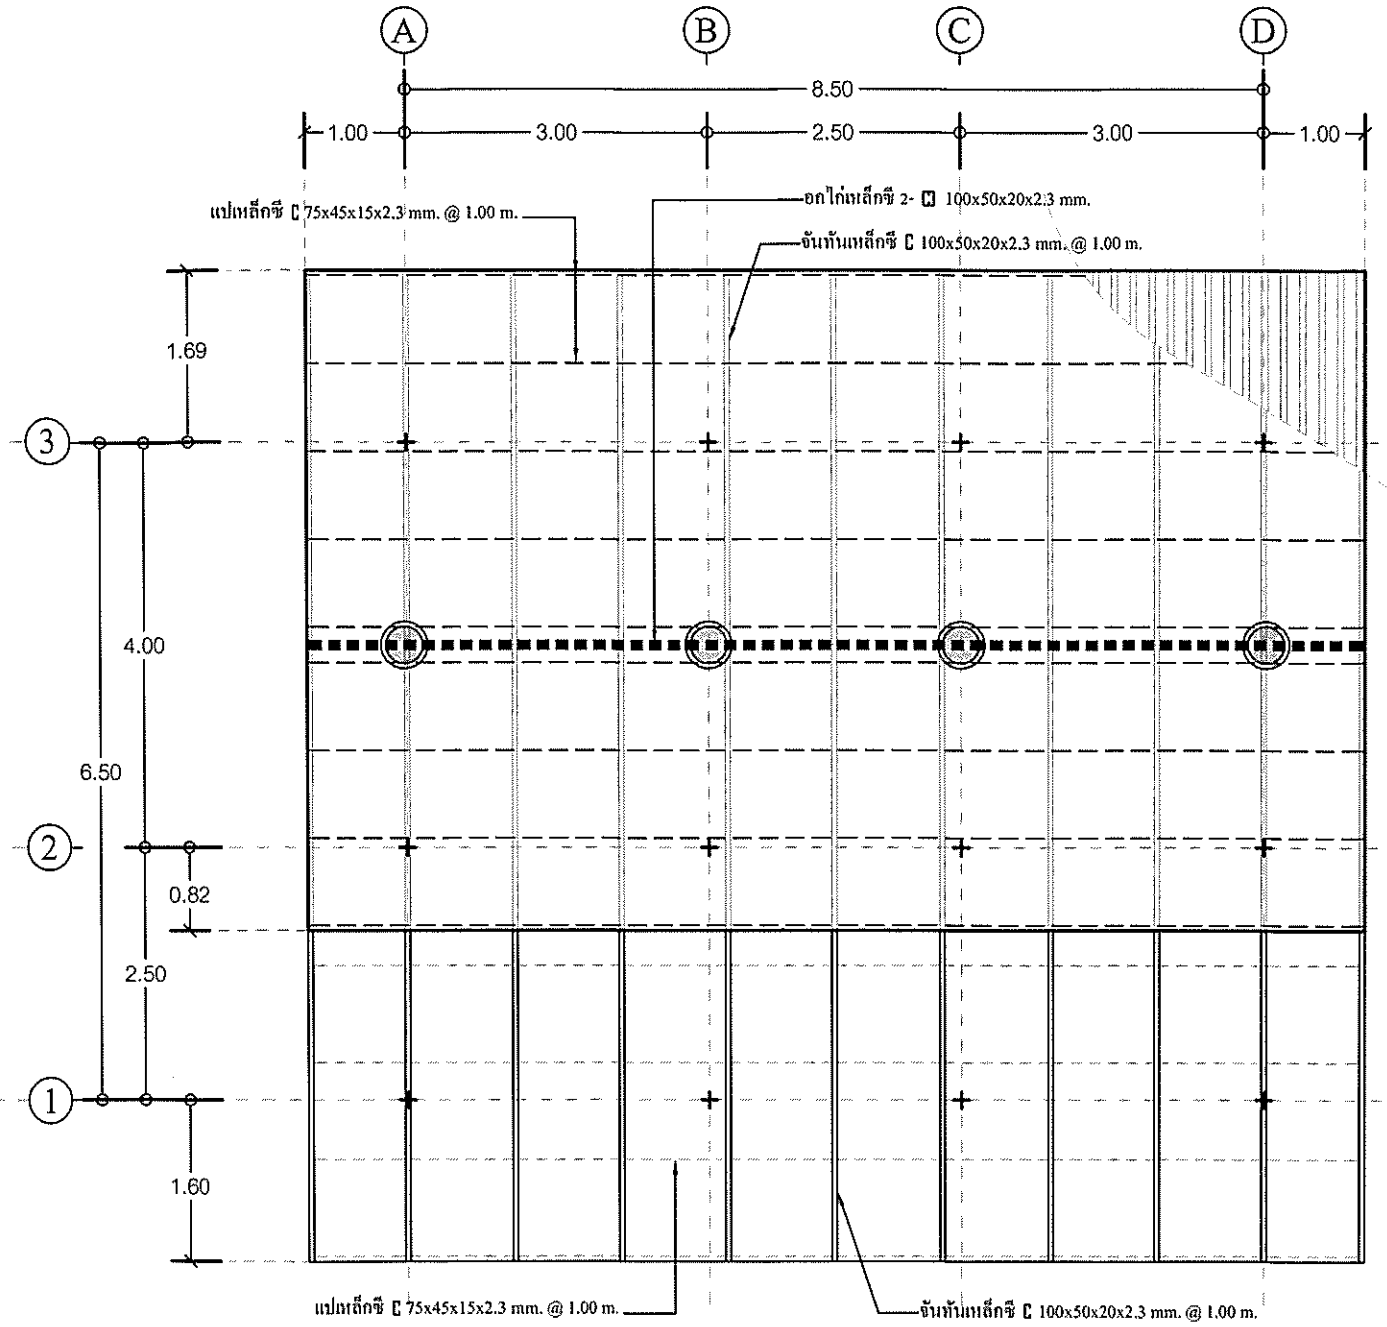


แปลนโครงสร้างหลังคา
มาตราส่วน 1 : 75

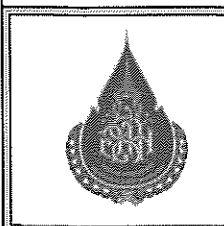


ผู้ปฏิบัติงาน/ออกแบบ		หัวหน้าโครงการ		ผู้อนุมัติ		แบบแสดง แปลน โครงสร้างหลังคา					
วิศวกรโยธา	นายณัฐพงษ์ ทรัพย์ทอง สย.12950	<i>[Signature]</i>	<i>[Signature]</i>	<i>[Signature]</i>	มาตราส่วน	รหัส	แผ่นที่	จำนวนแผ่น			
วิศวกรโยธา	นายสมคิด ประสงค์สุข ภย.50378	<i>[Signature]</i>			1 : 75	ST-02	10	14			
สถาปนิก	นาย อธิษฐ์ กำไร ส-สอ.2765	<i>[Signature]</i>			โครงการ ก่อสร้างห้องโถงสำหรับบริการนักท่องเที่ยว						
เขียนแบบ	นายวาทัญญู มลเทียน	<i>[Signature]</i>			สวนพฤกษศาสตร์พระแม่ย่า สุโขทัย						

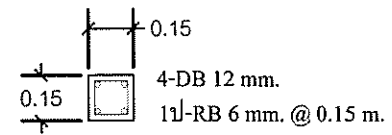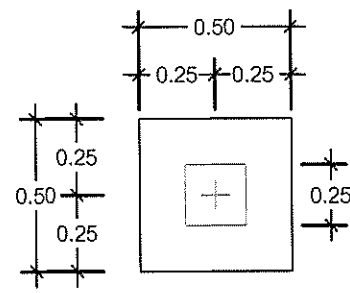


C1 (หัวเสา)
มาตราส่วน 1 : 25

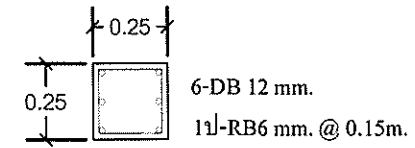



C (เสาตอม่อ)
มาตราส่วน 1 : 25

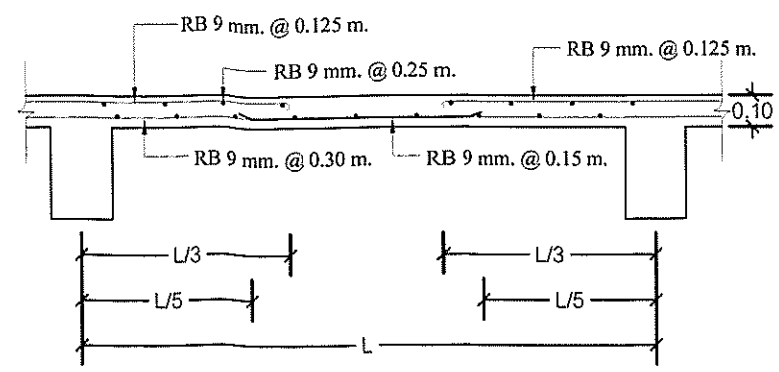


S1 ด้านสั้น

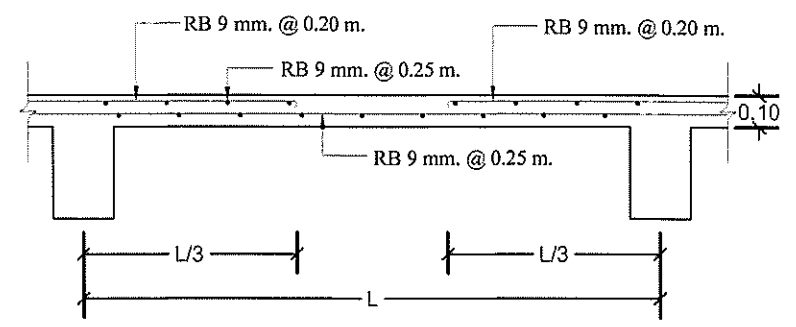

S1 ด้านยาว

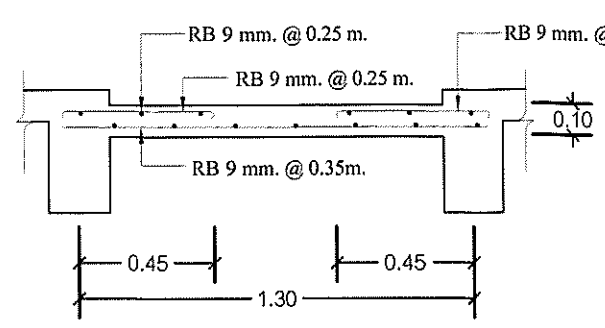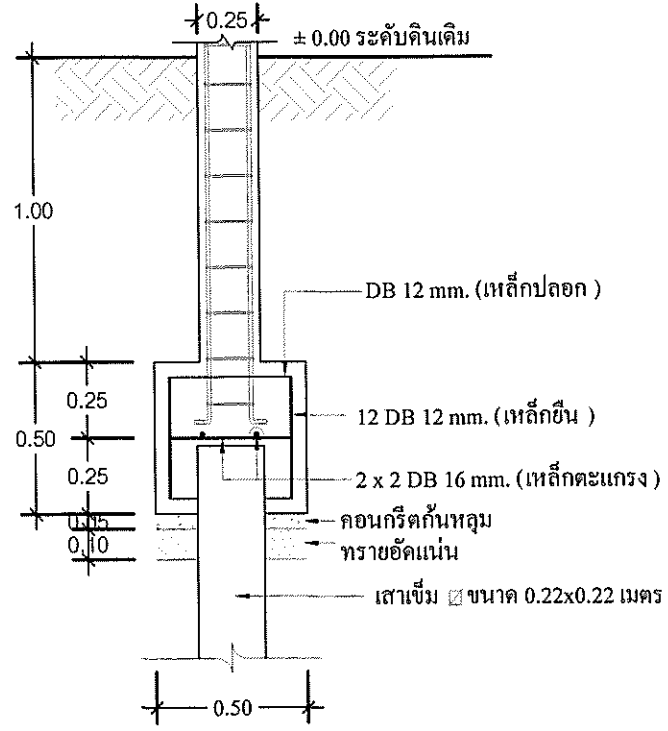


S2 ด้านสั้น

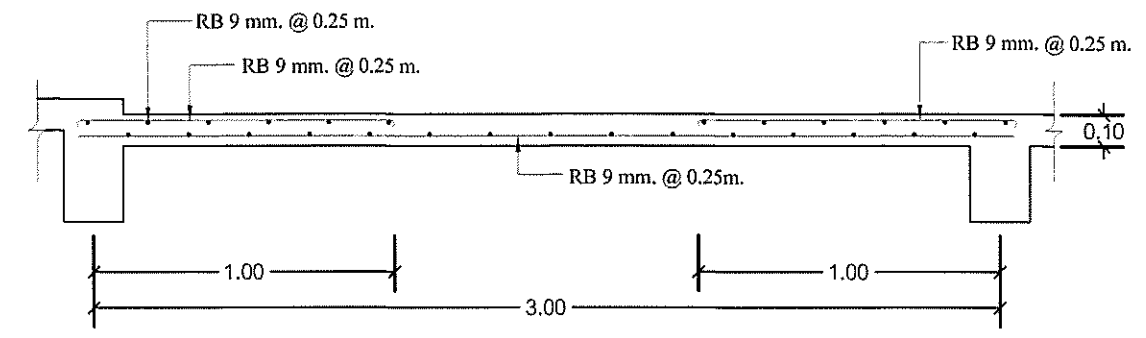


S2 ด้านยาว

เสาค้ำจำนวน 1 ต้น รับน้ำหนักปลอกค้ำไม่น้อยกว่า 15,000 กิโลกรัม


ฐานราก F1
มาตราส่วน 1 : 25

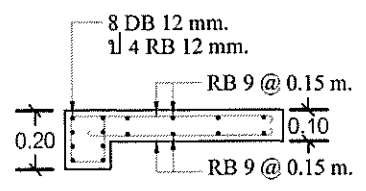


โครงสร้าง เคา้นเตอร์
มาตราส่วน 1 : 25

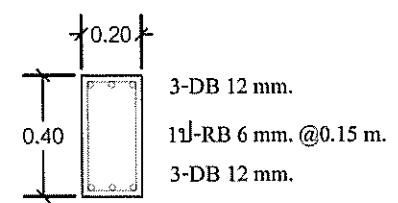


B1
มาตราส่วน 1 : 25

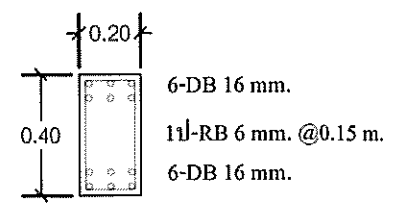


B2
มาตราส่วน 1 : 25

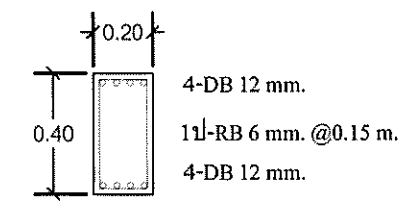


B3
มาตราส่วน 1 : 25

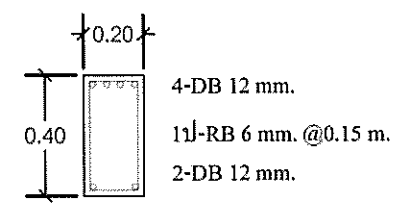



B4
มาตราส่วน 1 : 25

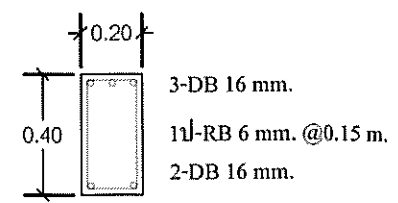


B5
มาตราส่วน 1 : 25

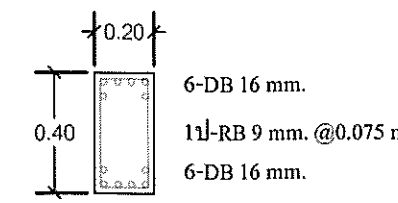

B6
มาตราส่วน 1 : 25

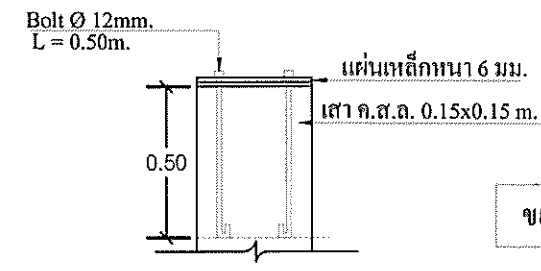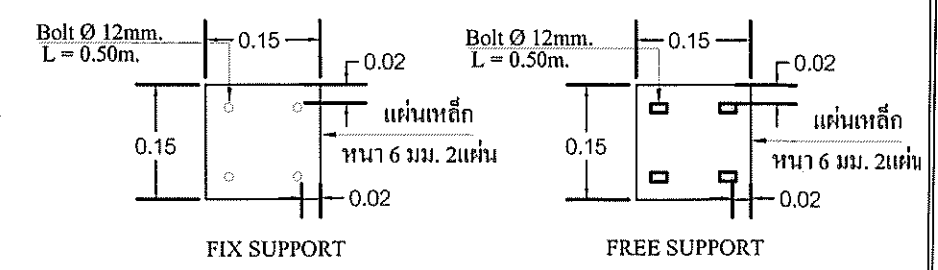

ขยายเพทหัวเสา

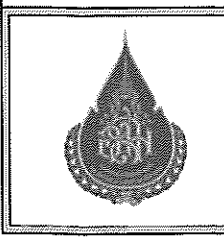

ผู้ปฏิบัติงาน/ออกแบบ	
วิศวกรโยธา	นายณัฐพงษ์ หมู่เมืองสง ทย.12950
วิศวกรโยธา	นายสมคิด ประสงค์สุข ทย.50378
สถาปนิก	นาย อธิษฐ์ คำไร ทย.2765
เขียนแบบ	นายวชิรณัฐ มดเทียน



หัวหน้าโครงการ

ผู้อนุมัติ

แบบแสดง


แบบแสดง	แบบขยายโครงการ		
มาตราส่วน	รหัส	แผ่นที่	จำนวนแผ่น
1 : 25	ST-03	11	14

โครงการก่อสร้างห้องน้ำสำหรับบริการนักท่องเที่ยวสวนพฤกษศาสตร์พระแม่ย่า สุโขทัย

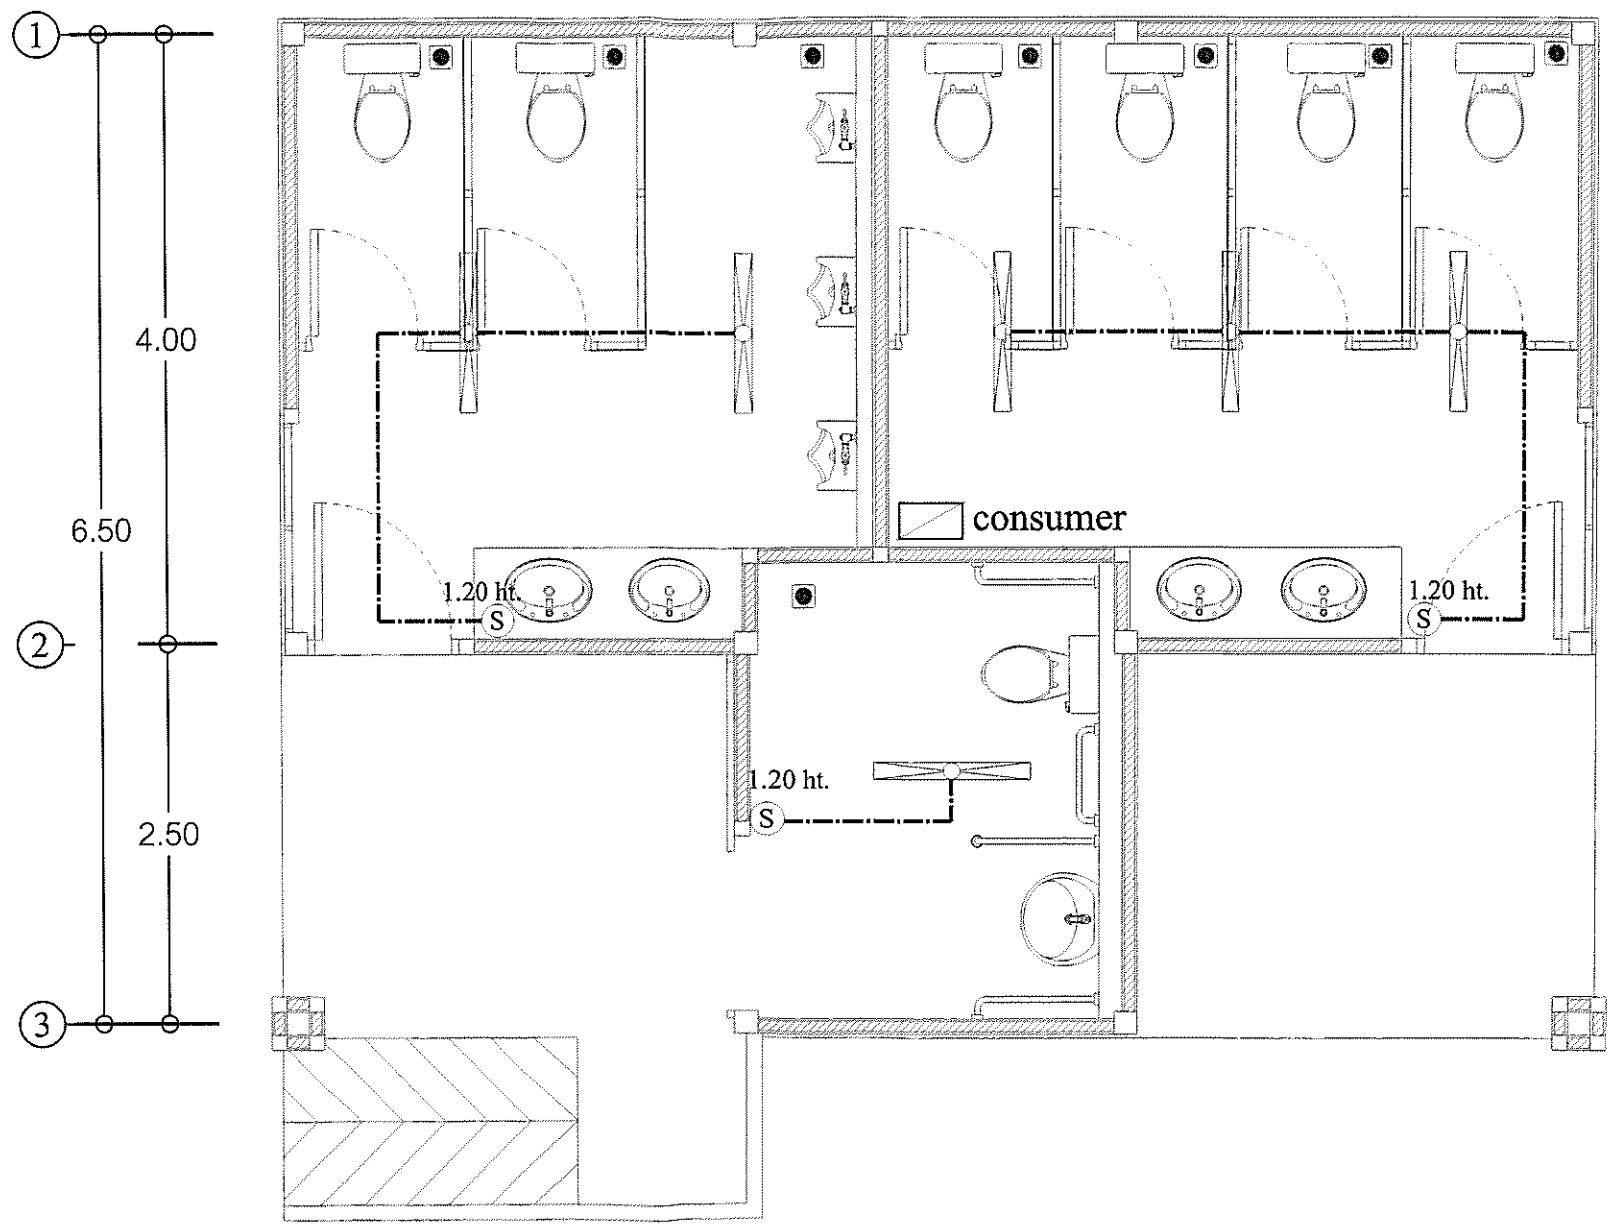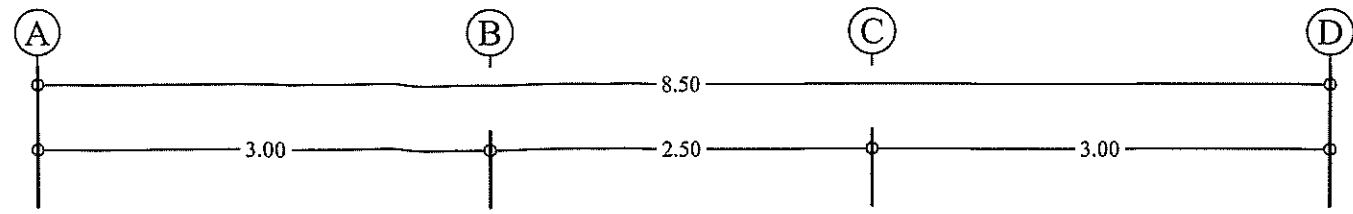


สัญลักษณ์

รายการ

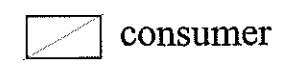

consumer

แผงไฟฟ้า consumer ชนิดมีเมน

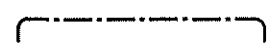

สายไฟฟ้า เดินในท่อ PVC เหลือง




โคมไฟฟ้าพร้อมหลอด FLUORESCENT LED 1x36 W



สวิตซ์ทางเดียว 1.2 เมตร

หมายเหตุ ตำแหน่งที่ตั้งอาจเปลี่ยนแปลงได้ตามความเหมาะสมหน้างาน

แปลนไฟฟ้า
มาตราส่วน 1 : 50

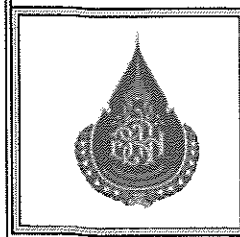

ผู้ปฏิบัติ/ออกแบบ	
วิศวกรโยธา	นายณัฐพงษ์ หนูเมืองทอง สท. 12950
วิศวกรโยธา	นายสมศักดิ์ ประสงค์สูง กอ. 50378
สถาปนิก	นาย อธิษฐ์ คำไว ส-ศด. 2765
เขียนแบบ	นายวชิรณัฐ มลเทศน์


หัวหน้าโครงการ

[Signature]


ผู้อนุมัติ

[Signature]

แบบแสดง แปลนไฟฟ้า			
มาตราส่วน	รหัส	แผ่นที่	จำนวนแผ่น
1 : 50	EE-01	12	14
โครงการ ก่อสร้างห้องน้ำสำหรับบริการนักท่องเที่ยว สวนนกนกนาศาสตร์พระเมรุมาศ สุโขทัย			

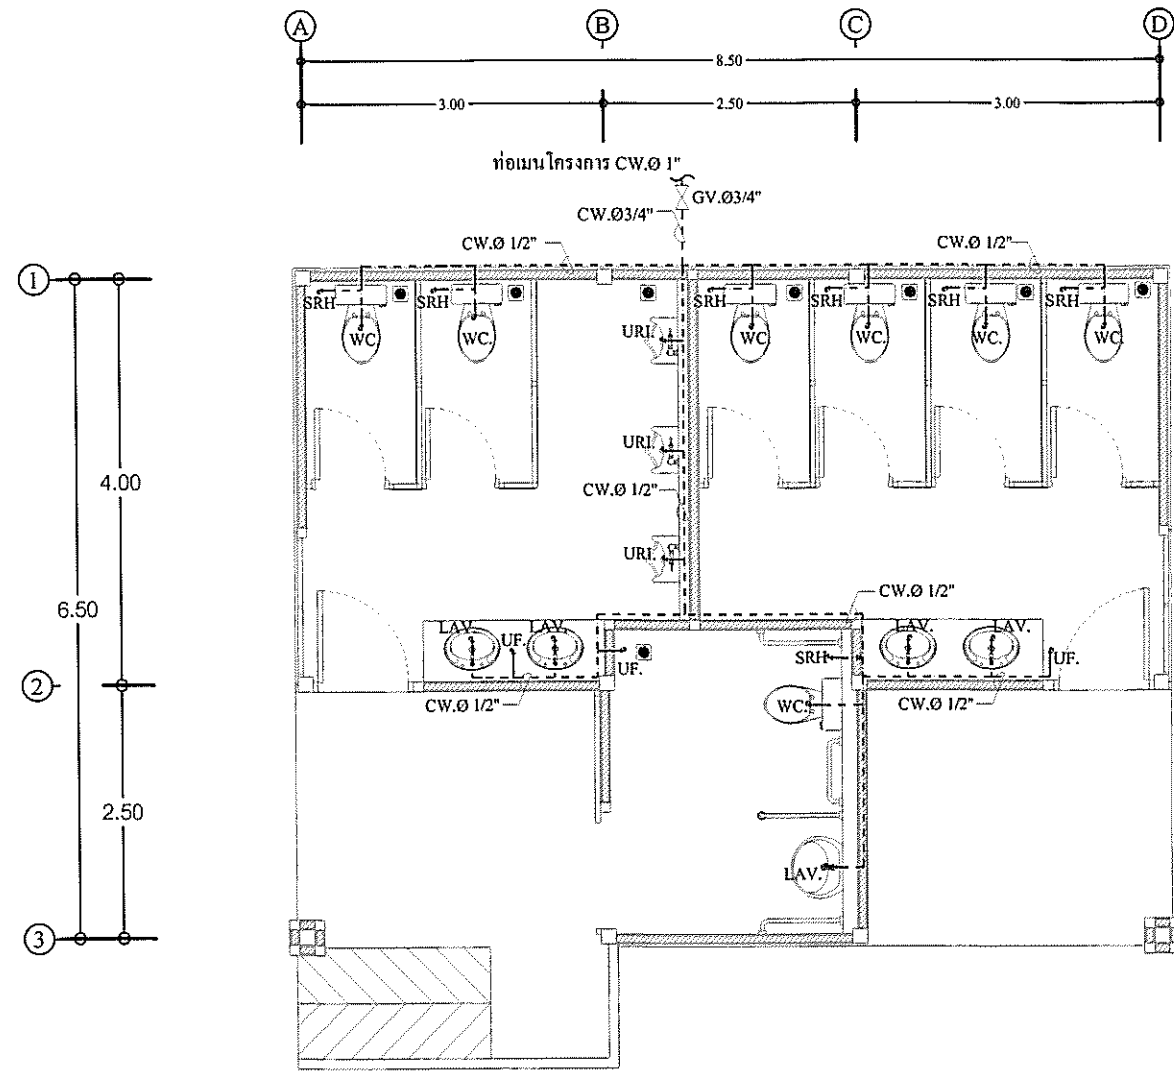

แปลนระบบน้ำประปา
มาตราส่วน 1 : 75

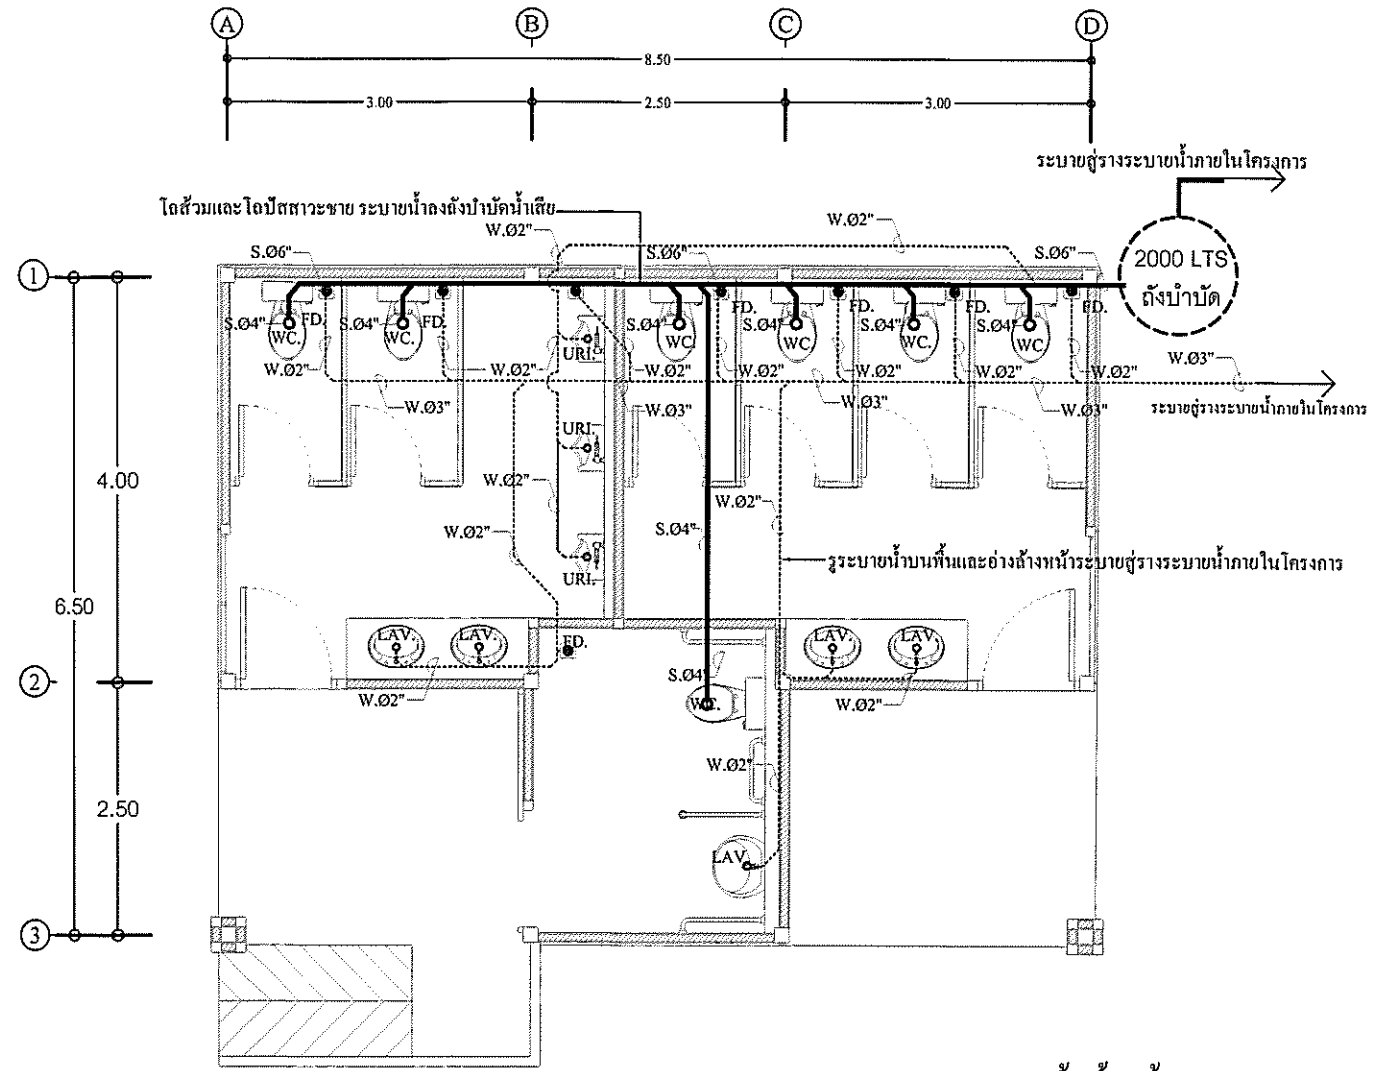


แปลนระบบน้ำทิ้ง, น้ำโสโครก
มาตราส่วน 1 : 75


แบบวิศวกรรมสุขาภิบาล					
สัญลักษณ์	ตัวย่อ	ความหมาย	สัญลักษณ์	ตัวย่อ	ความหมาย
—	S	ท่อน้ำโสโครก	⊗		ป่องท่อน้ำ คสล.
- - - -	W	ท่อน้ำทิ้งทั่วไป			
- - - -	CW	ท่อน้ำประปา	ถังน้ำบด 2000 LTS	ถังน้ำบด	ถังน้ำบดปฏิกูลน้ำเสีย
⊕	WC	โถส้วมแบบนั่งราบ			
⊕	UR	โถปัสสาวะชาย			
⊕	LAV	อ่างล้างหน้า	⊗	MH	ท่อนระบายน้ำทิ้งนอกอาคาร
⊕	FD	ช่องระบายน้ำที่พื้น			
⊕	SRH	สายซ่อนชำระ	⊗	GV.Ø3/4"	วาล์วปิดเปิด
⊕	UF	ฟิอกเดี่ยวข้างพื้น			

ขนาดของท่อสำหรับสุขภัณฑ์แต่ละชนิด


ชนิดสุขภัณฑ์	ท่อประปา (นิ้ว)	น้ำโสโครก (นิ้ว)	ท่ออากาศ (นิ้ว)
WC. โถส้วมแบบนั่งราบ	1/2"	4"	-
LAV. อ่างล้างหน้า	1/2"	2"	-
FD. ช่องระบายน้ำที่พื้นชนิดคักกิลิน	-	2"	-

หมายเหตุ สุขภัณฑ์ เลือกใช้ยี่ห้อ Cotto , Karat , American standard


	ผู้ปฏิบัติ/ออกแบบ		หัวหน้าโครงการ	ผู้อนุมัติ	แบบแสดง แปลนระบบสุขาภิบาล			
	วิศวกรโยธา	นายณัฐพงษ์ หมู่เมืองทอง สย.12950			วิศวกรโยธา	นายสมคิด ประสงค์สุข ภย.50378	มาตราส่วน	รหัส
	สถาปนิก	นาย อธิษฐ์ กำไร ส-สถ.2765			1 : 75	SN-01	13	14
	เขียนแบบ	นายวชิรณัฐ มงคลเขียน			โครงการ ก่อสร้างห้องน้ำสำหรับบริการนักท่องเที่ยว สวนพฤกษศาสตร์พระแม่ย่า สุโขทัย			

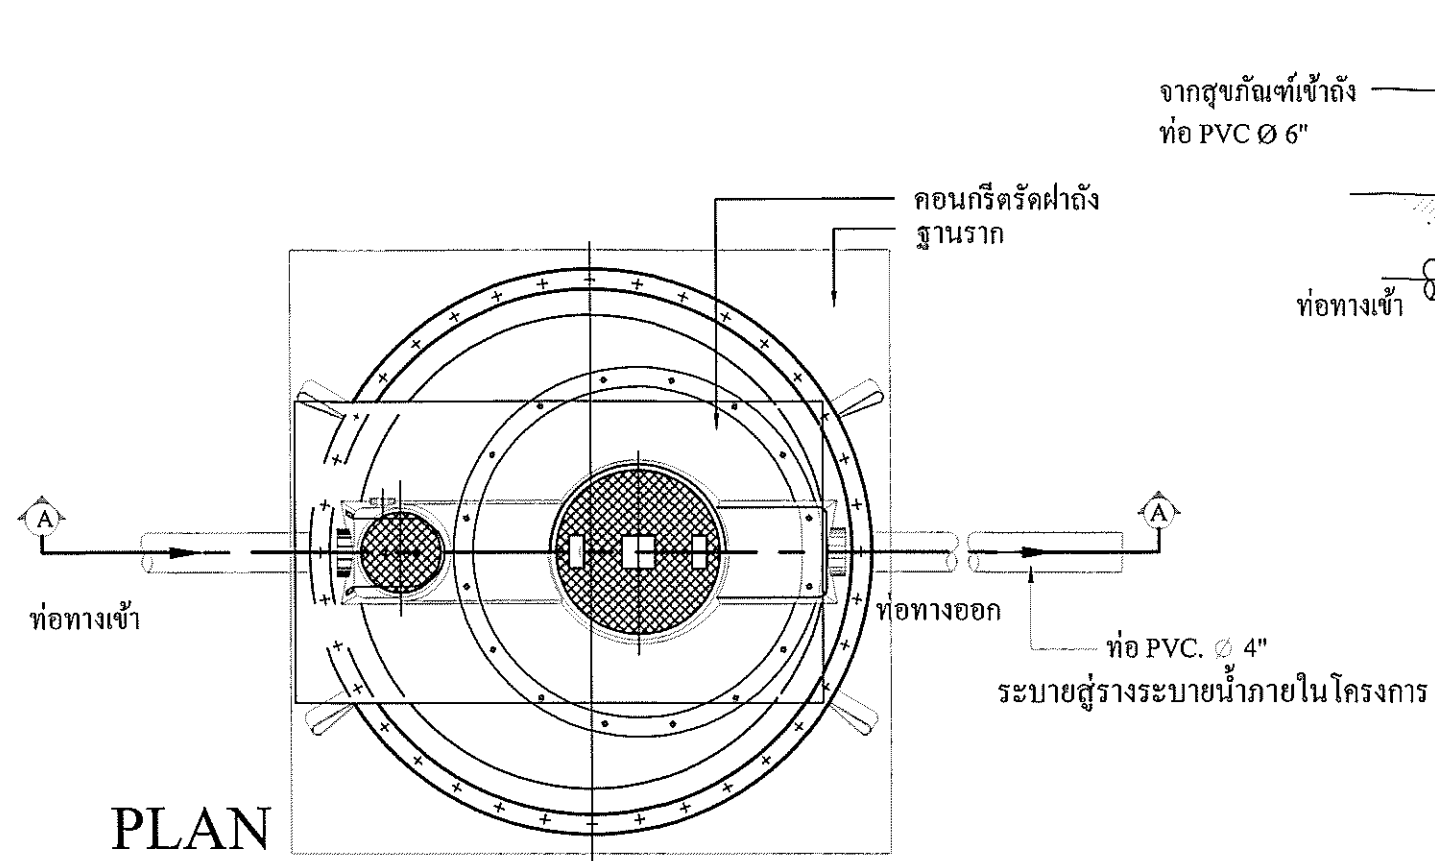

แบบขยายดั่งบ้ำัดน้ำเสี
not to scale

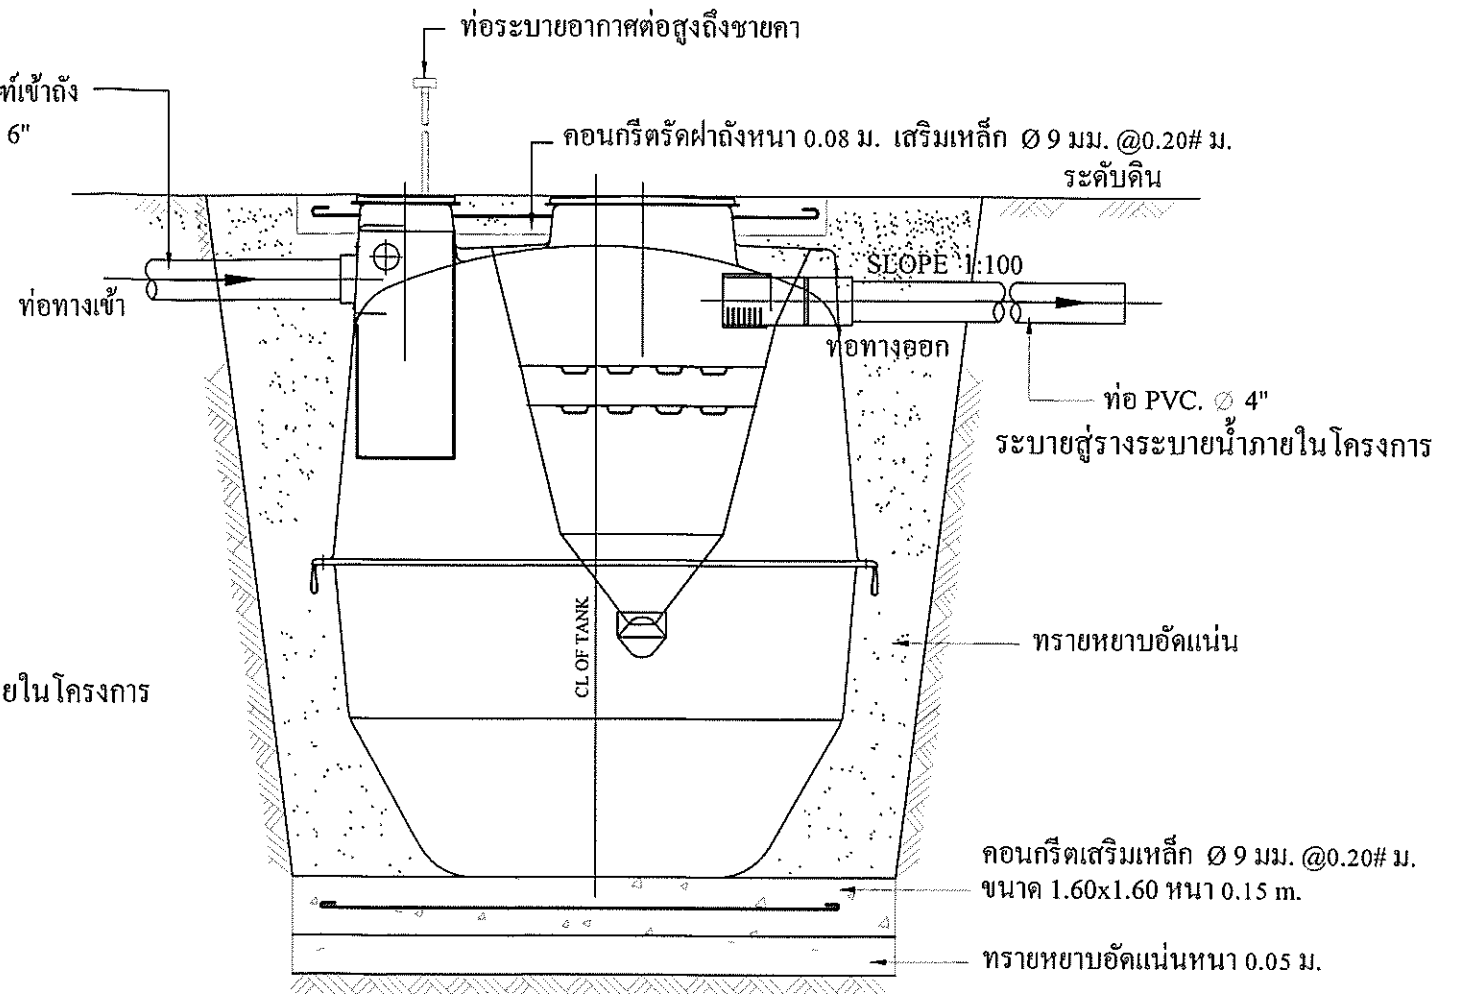

SECTION
not to scale

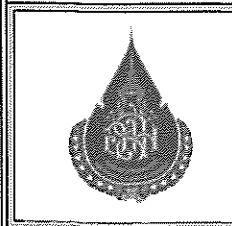

ผู้ปฏิบัติ/ออกแบบ		หน้าหน้าโครงการ	ผู้อนุมัติ	แบบแสดง แบบขยายดั่งบ้ำัดน้ำเสี-บ่อซึม			
วิศวกรโยธา	นายณัฐพงษ์ หนูเมืองทอง สอ.12950			มาตราส่วน	รหัส	แผ่นที่	จำนวนแผ่น
วิศวกรโยธา	นายสมดี ประสงค์สุข มย.50378			1 : 20	SN-02	14	14
สถาปนิก	นาย อธิษฐ์ ก้าวไร ส-สอ.2765						
เขียนแบบ	นายวชิณูญ มลเทียน						

หน้าหน้าโครงการ

ผู้อนุมัติ

แบบแสดง แบบขยายดั่งบ้ำัดน้ำเสี-บ่อซึม			
มาตราส่วน	รหัส	แผ่นที่	จำนวนแผ่น
1 : 20	SN-02	14	14
โครงการ ก่อสร้างห้องน้ำสำหรับบริการนักท่องเที่ยว สวทพศกษศสศรพระแม่ย่า สุโขทัย			